

Επεξηγήσεις - Παρατηρήσεις

0.00 Υφιστάμενα Υψόμετρα
0.00 Προτεινόμενα Υψόμετρα

Οικία
Εμβαδό Οικονομικού: 527 τμ
Ισόγειο: 114τμ
Υπόγειο: 72.50 τμ
Συν.Εμβαδό Εσωτ.Χώρου: 186.50 τμ
Καλ. Εξωτ. Χώροι: 89.00 τμ
Αποθήκη-Μηχανοστάσιο: 14.00 τμ

Αρχιτεκτονικό Γραφείο:

Yorka architects & engineers
studio arch17
Αρκαδίου 5, 2225, Λεωφόρος-Λεωκωδία τηλ: 99408791, fax: 22489515
email: studioarch17@gmail.com - info@studioarch17.com, website: www.studioarch17.com



Μελετητής:


ΚΑΜΙΑ ΧΡΗΣΗ Ή ΑΝΑΤΙΘΑΣΗ ΤΟΥ ΠΑΡΟΝΤΟΣ ΣΧΕΔΙΟΥ ΧΩΡΙΣ ΤΗΝ ΑΔΕΙΑ ΤΟΥ ΜΕΛΕΤΗΤΗ

Έργο:
KANTOU CONSTRUCTION &
DEVELOPMENT
στο Δάλι

Σχέδιο:
Κάτοψη Υπόγειου-Ισογείου

ΠΡΟΣΧΕΔΙΑ

Αρ. Σχεδίου	Κλίμακα 1:100 @A3	Αρ. Μελέτης
02	Τροποποιήθηκε στις: 15/01/2018 Εκτυπώθηκε στις: 30/01/2018	18.00

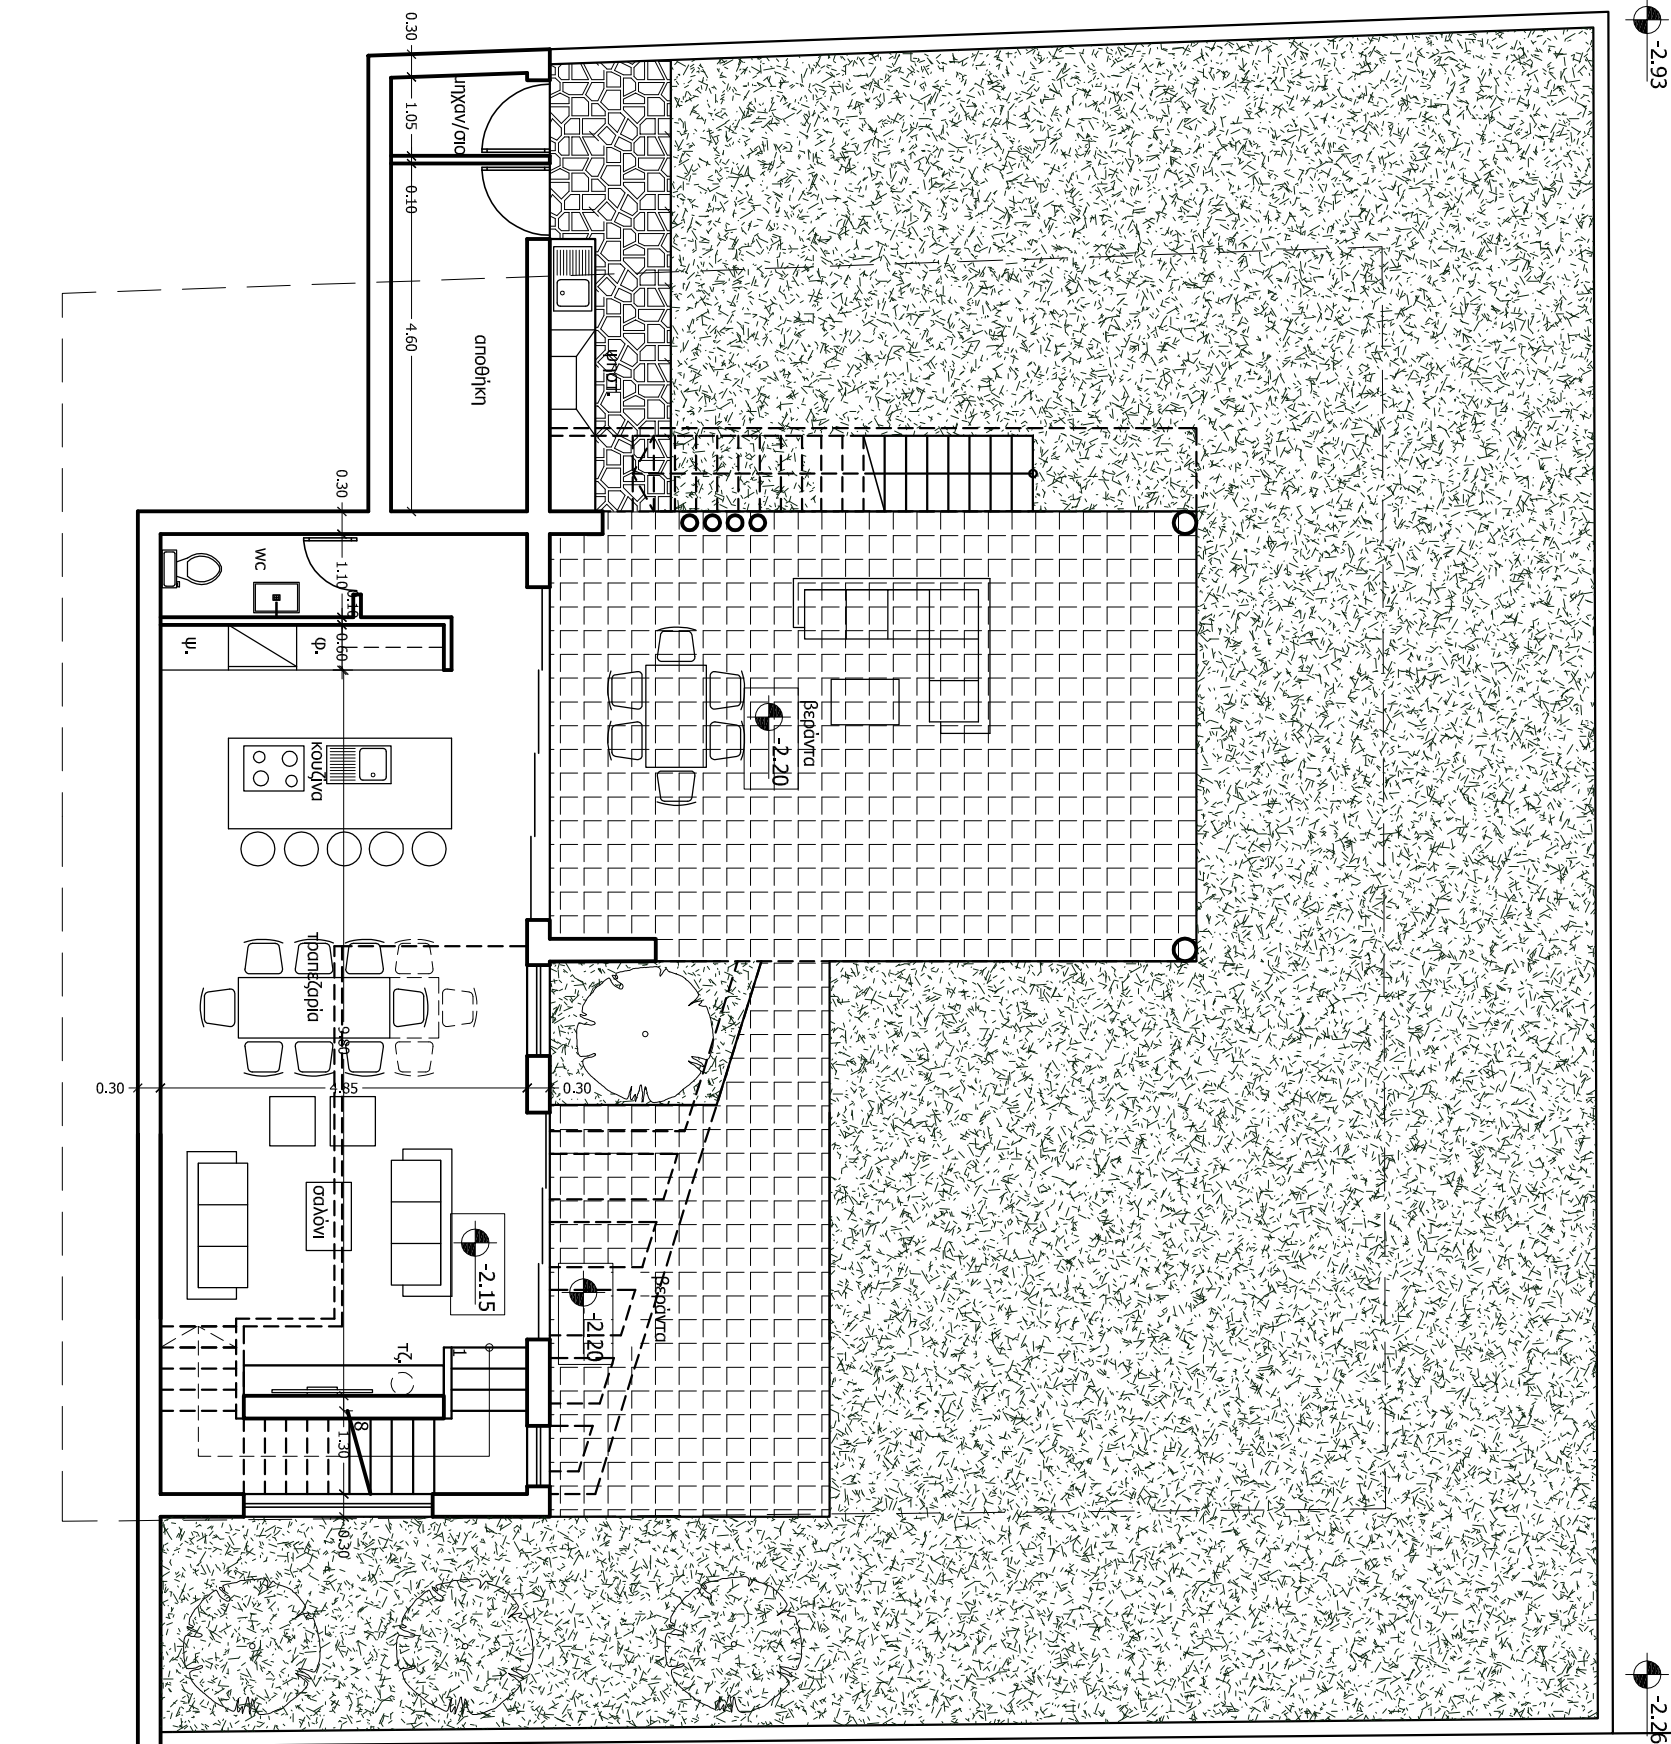

ΠΕΖΟΔΡΟΜΟΣ