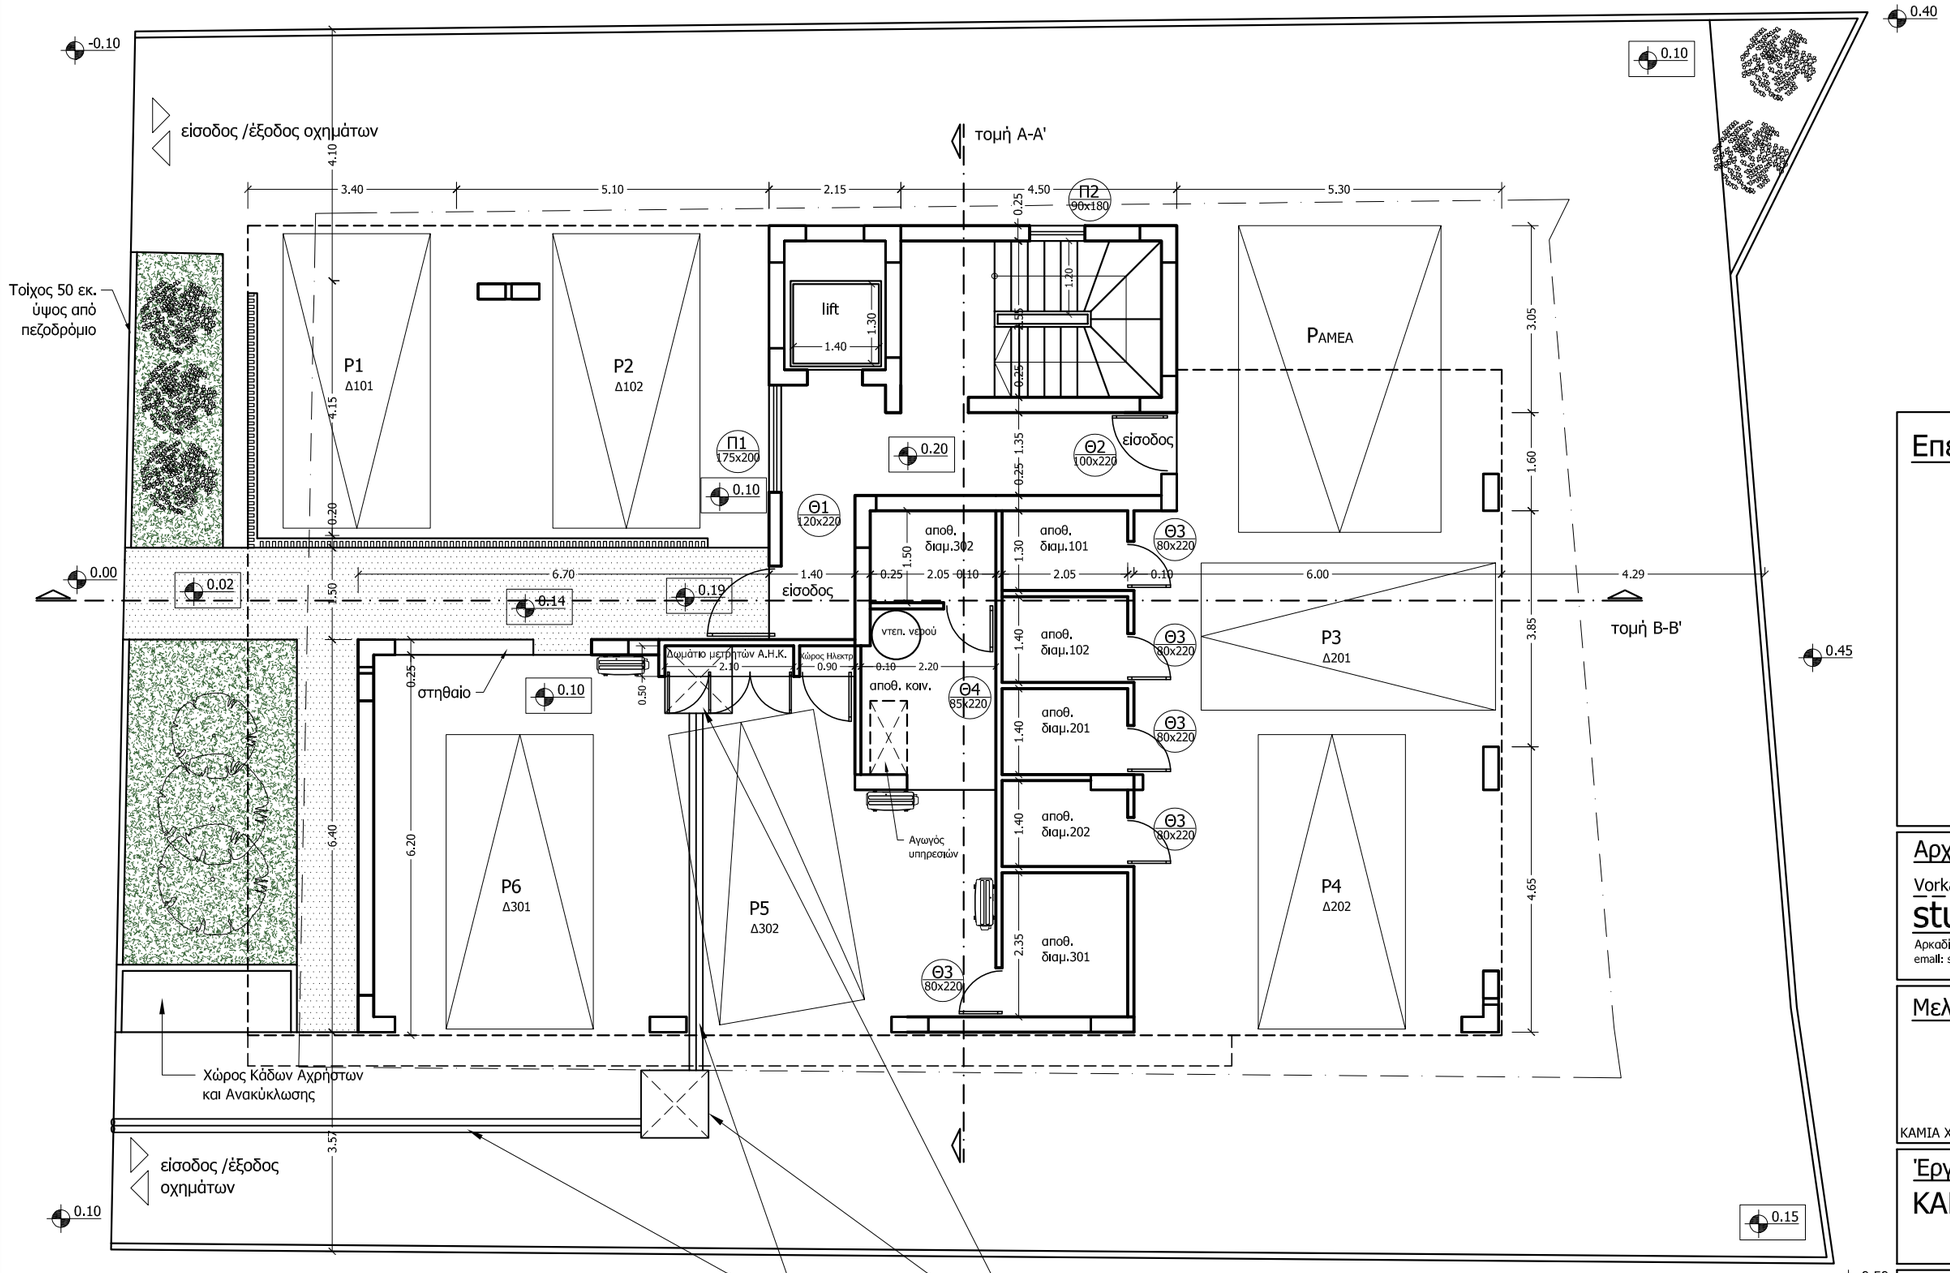

Κάτοψη Ισογείου

Επεξηγήσεις - Παρατηρήσεις

0.00 Υφιστάμενα Υψόμετρα

0.00 Προτεινόμενα Υψόμετρα

Αρχιτεκτονικό Γραφείο:

Vorka architects & engineers

studio arch17

Αρκαδίου 5, 2235, Λατσιά-Λευκωσία τηλ: 22480822, κιν: 99408791, φαξ: 22489515

email: studioarch17@gmail.com - info@studioarch17.com, website: www.studioarch17.com

Μελετητής:

ΚΑΜΙΑ ΧΡΗΣΗ Ή ΑΝΑΤΥΠΩΣΗ ΤΟΥ ΠΑΡΟΝΤΟΣ ΣΧΕΔΙΟΥ ΧΩΡΙΣ ΤΗΝ ΑΔΕΙΑ ΤΟΥ ΜΕΛΕΤΗΤΗ

Έργο:

KANTOU RESIDENCE No.6 (Μωϋσής Μυλωνάς)

στα Λατσιά

Σχέδιο:

Κάτοψη Ισογείου

ΣΧΕΔΙΑ ΕΚΔΟΣΗΣ ΑΔΕΙΩΝ

Αρ. Σχεδίου	Κλίμακα 1:100 @A3	Αρ. Μελέτης
01	τροποποιήθηκε στις: 15/12/2020	19.34
	εκτυπώθηκε στις: 10/12/2021	

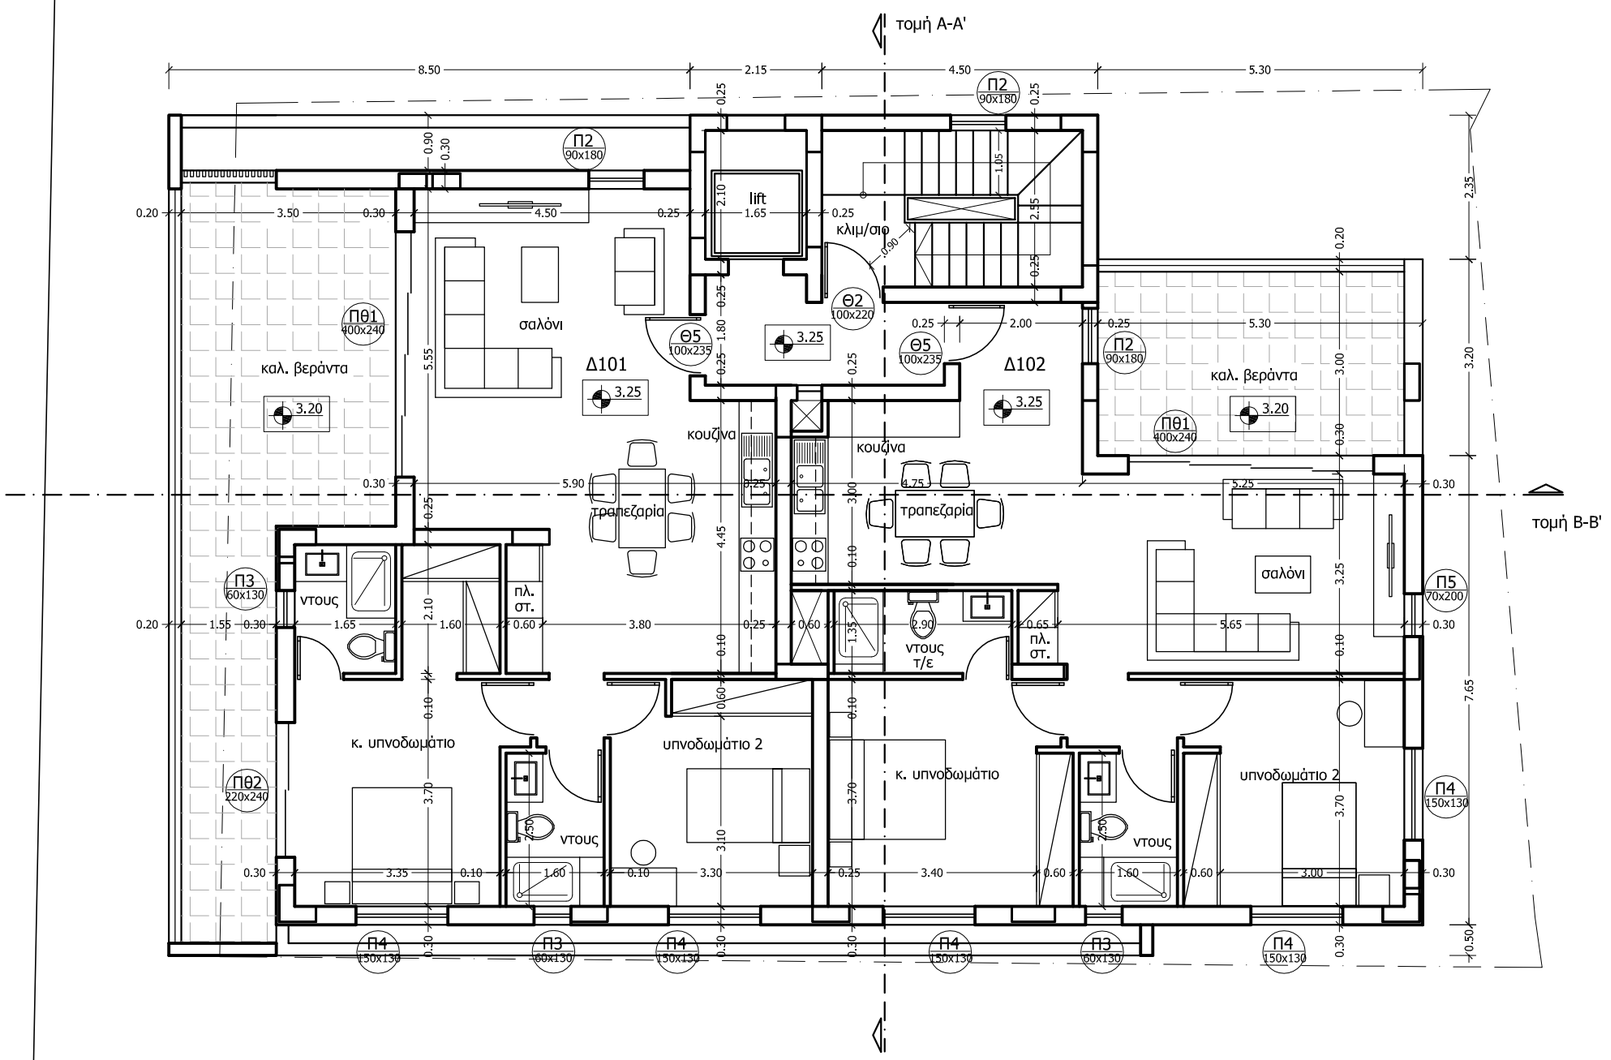

Επεξηγήσεις - Παρατηρήσεις

0.00 Υφιστάμενα Υψόμετρα

0.00 Προτεινόμενα Υψόμετρα

Αρχιτεκτονικό Γραφείο:

Vorka architects & engineers

studio arch17

Αρκαδίου 5, 2235, Λατσιά-Λευκωσία τηλ: 22480822, κιν: 99408791, φαξ: 22489515
email: studioarch17@gmail.com - info@studioarch17.com, website: www.studioarch17.com

Μελετητής:

ΚΑΜΙΑ ΧΡΗΣΗ Ή ΑΝΑΤΥΠΩΣΗ ΤΟΥ ΠΑΡΟΝΤΟΣ ΣΧΕΔΙΟΥ ΧΩΡΙΣ ΤΗΝ ΑΔΕΙΑ ΤΟΥ ΜΕΛΕΤΗΤΗ

Έργο:

KANTOU RESIDENCE No.6 (Μωϋσής Μυλωνάς)
στα Λατσιά

Σχέδιο:

Κάτοψη 1ου Ορόφου

ΣΧΕΔΙΑ ΕΚΔΟΣΗΣ ΑΔΕΙΩΝ

Αρ. Σχεδίου	Κλίμακα 1:100 @A3	Αρ. Μελέτης
02	τροποποιήθηκε στις: 03/04/2020	19.34
	εκτυπώθηκε στις: 09/06/2020	

Κάτοψη 1ου Ορόφου

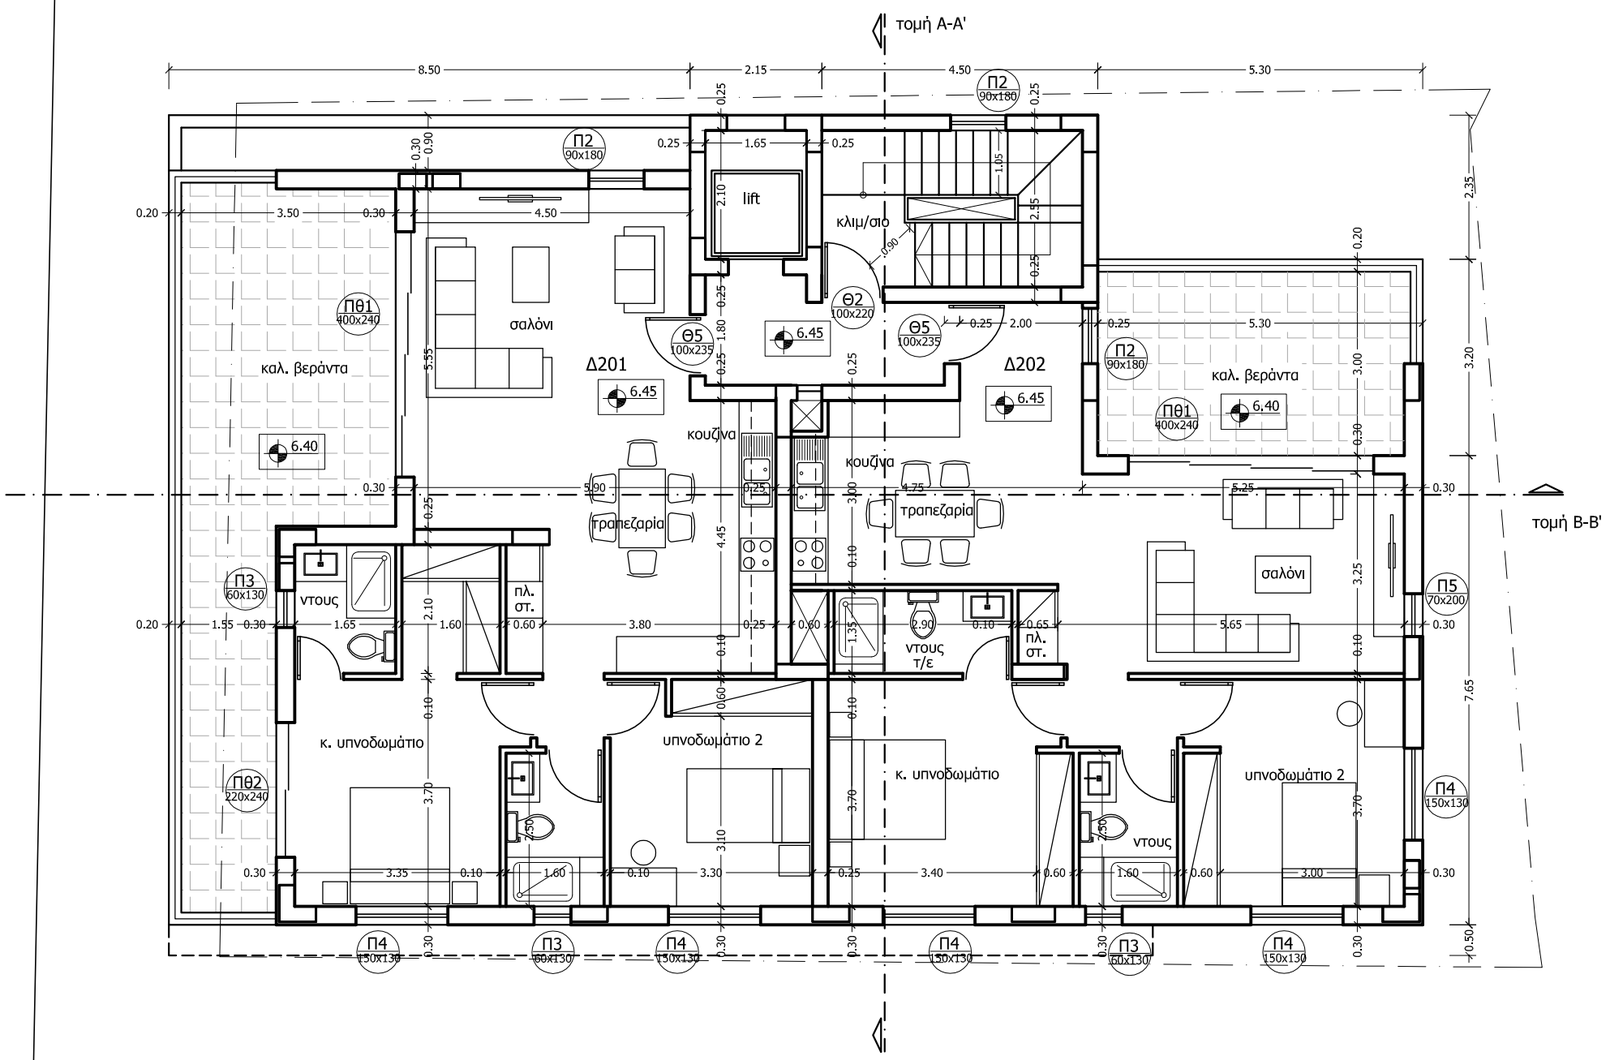

Επεξηγήσεις - Παρατηρήσεις

0.00 Υφιστάμενα Υψόμετρα

0.00 Προτεινόμενα Υψόμετρα

Αρχιτεκτονικό Γραφείο:

Vorka architects & engineers

studio arch17

Αρκαδίου 5, 2235, Λατσιά-Λευκωσία τηλ: 22480822, κιν: 99408791, φαξ: 22489515
email: studioarch17@gmail.com - info@studioarch17.com, website: www.studioarch17.com

Μελετητής:

ΚΑΜΙΑ ΧΡΗΣΗ Ή ΑΝΑΤΥΠΩΣΗ ΤΟΥ ΠΑΡΟΝΤΟΣ ΣΧΕΔΙΟΥ ΧΩΡΙΣ ΤΗΝ ΑΔΕΙΑ ΤΟΥ ΜΕΛΕΤΗΤΗ

Έργο:

KANTOU RESIDENCE No.6 (Μωϋσής Μυλωνάς)
στα Λατσιά

Σχέδιο:

Κάτοψη 2ου Ορόφου

ΣΧΕΔΙΑ ΕΚΔΟΣΗΣ ΑΔΕΙΩΝ

Αρ. Σχεδίου	Κλίμακα 1:100 @A3	Αρ. Μελέτης
03	τροποποιήθηκε στις: 03/04/2020	19.34
	εκτυπώθηκε στις: 09/06/2020	

Κάτοψη 2ου Ορόφου

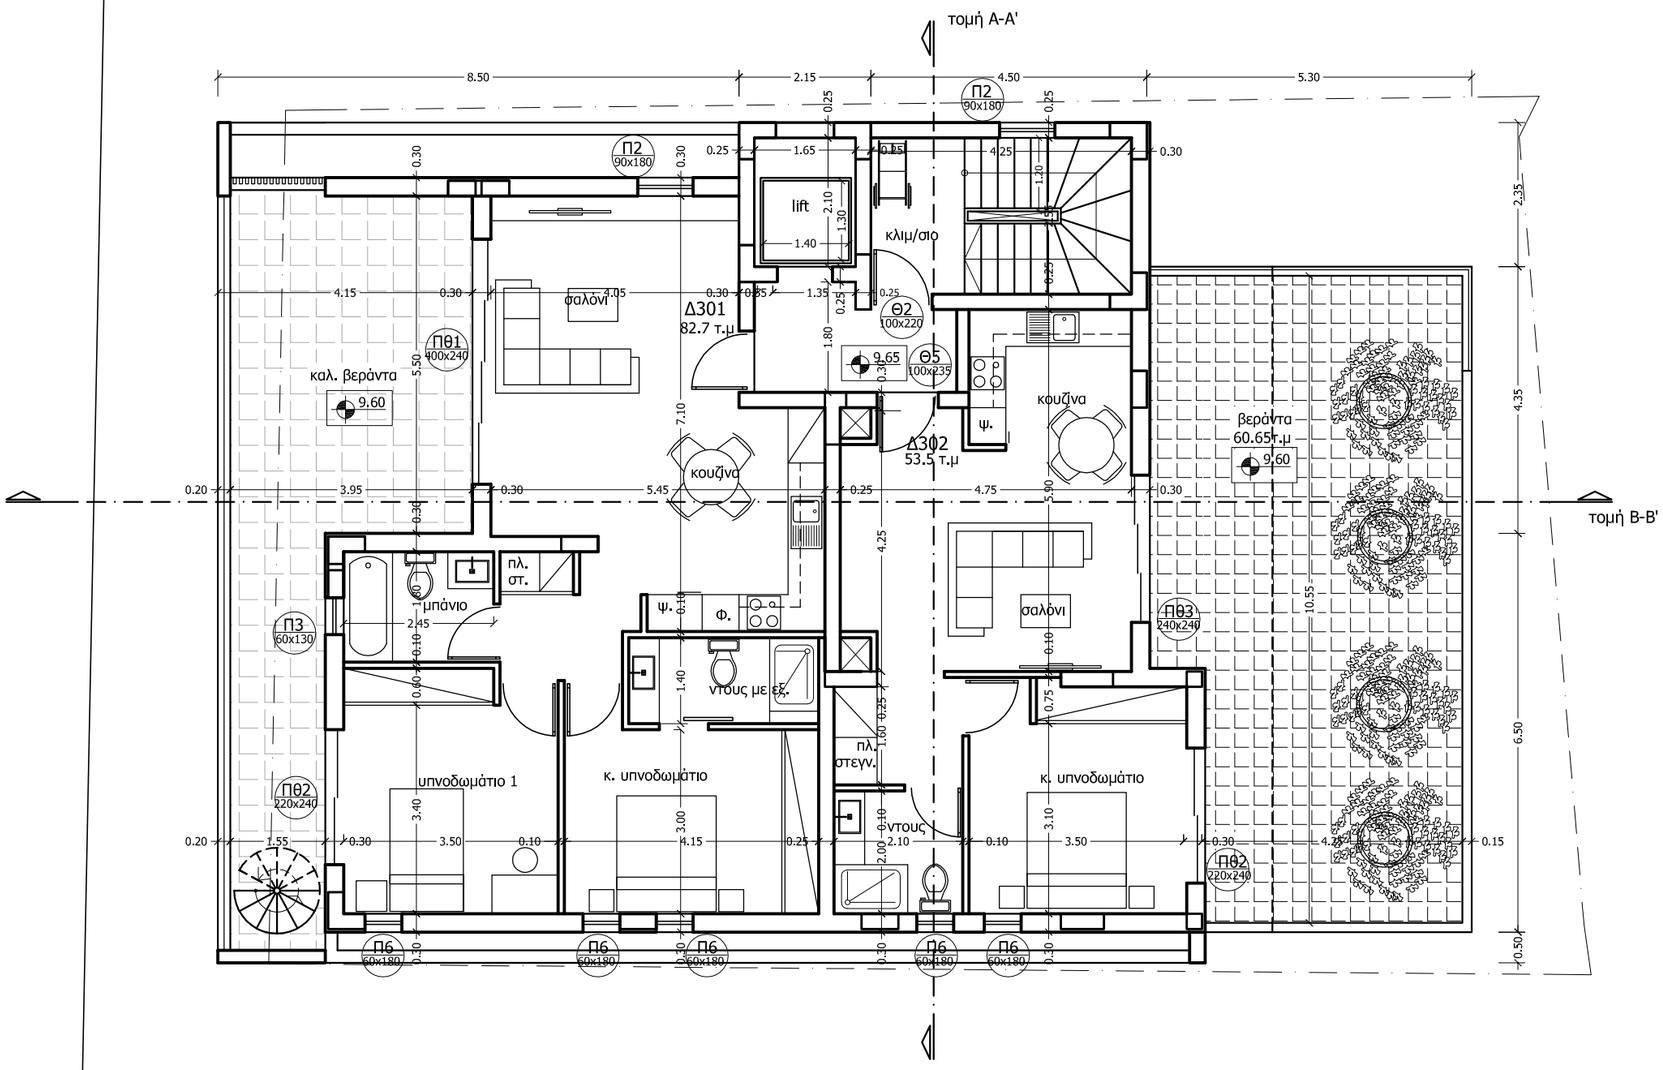

Επεξηγήσεις - Παρατηρήσεις

0.00 Υφιστάμενα Υψόμετρα

0.00 Προτεινόμενα Υψόμετρα

Αρχιτεκτονικό Γραφείο:

Vorka architects & engineers

studio arch17

Αρκαδίου 5, 2235, Λατσιά-Λευκωσία τηλ: 22480822, κιν: 99408791, φαξ: 22489515
email: studioarch17@gmail.com - info@studioarch17.com, website: www.studioarch17.com

Μελετητής:

ΚΑΜΙΑ ΧΡΗΣΗ Ή ΑΝΑΤΥΠΩΣΗ ΤΟΥ ΠΑΡΟΝΤΟΣ ΣΧΕΔΙΟΥ ΧΩΡΙΣ ΤΗΝ ΑΔΕΙΑ ΤΟΥ ΜΕΛΕΤΗΤΗ

Έργο:

KANTOU RESIDENCE No.6 (Μωϋσής Μυλωνάς)
στα Λατσιά

Σχέδιο:

Κάτοψη 3ου Ορόφου

ΣΧΕΔΙΑ ΕΚΔΟΣΗΣ ΑΔΕΙΩΝ

Αρ. Σχεδίου	Κλίμακα 1:100 @A3	Αρ. Μελέτης
04	τροποποιήθηκε στις: 15/12/2020	19.34
	εκτυπώθηκε στις: 22/01/2021	

Κάτοψη 3ου Ορόφου