



ΦΑΣΗ ΕΡΓΟΥ: ΠΟΛΕΟΔΟΜΙΚΗ ΑΔΕΙΑ		
ΑΡ ΕΡΓΟΥ: Κ-0010	ΕΛΕΓΧΟΣ: Α.Α & Α.Κ	
ΤΥΠΟΣ ΣΧΕΔΙΟΥ: ΚΑΤΟΨΗ ΙΣΟΓΕΙΟΥ		


ΕΡΓΟΔΟΤΕΣ: ΚΑΝΤΟΥ DEVELOPMENT	ΕΡΓΟ: ΠΟΛΥΚΑΤΟΙΚΙΑ ΣΤΑ ΛΑΤΣΙΑ IRIS RESIDENCE	ΗΜΕΡ: 25.04.2025	ΚΛΙΜΑΚΑ: 1:100
-------------------------------	--	------------------	----------------

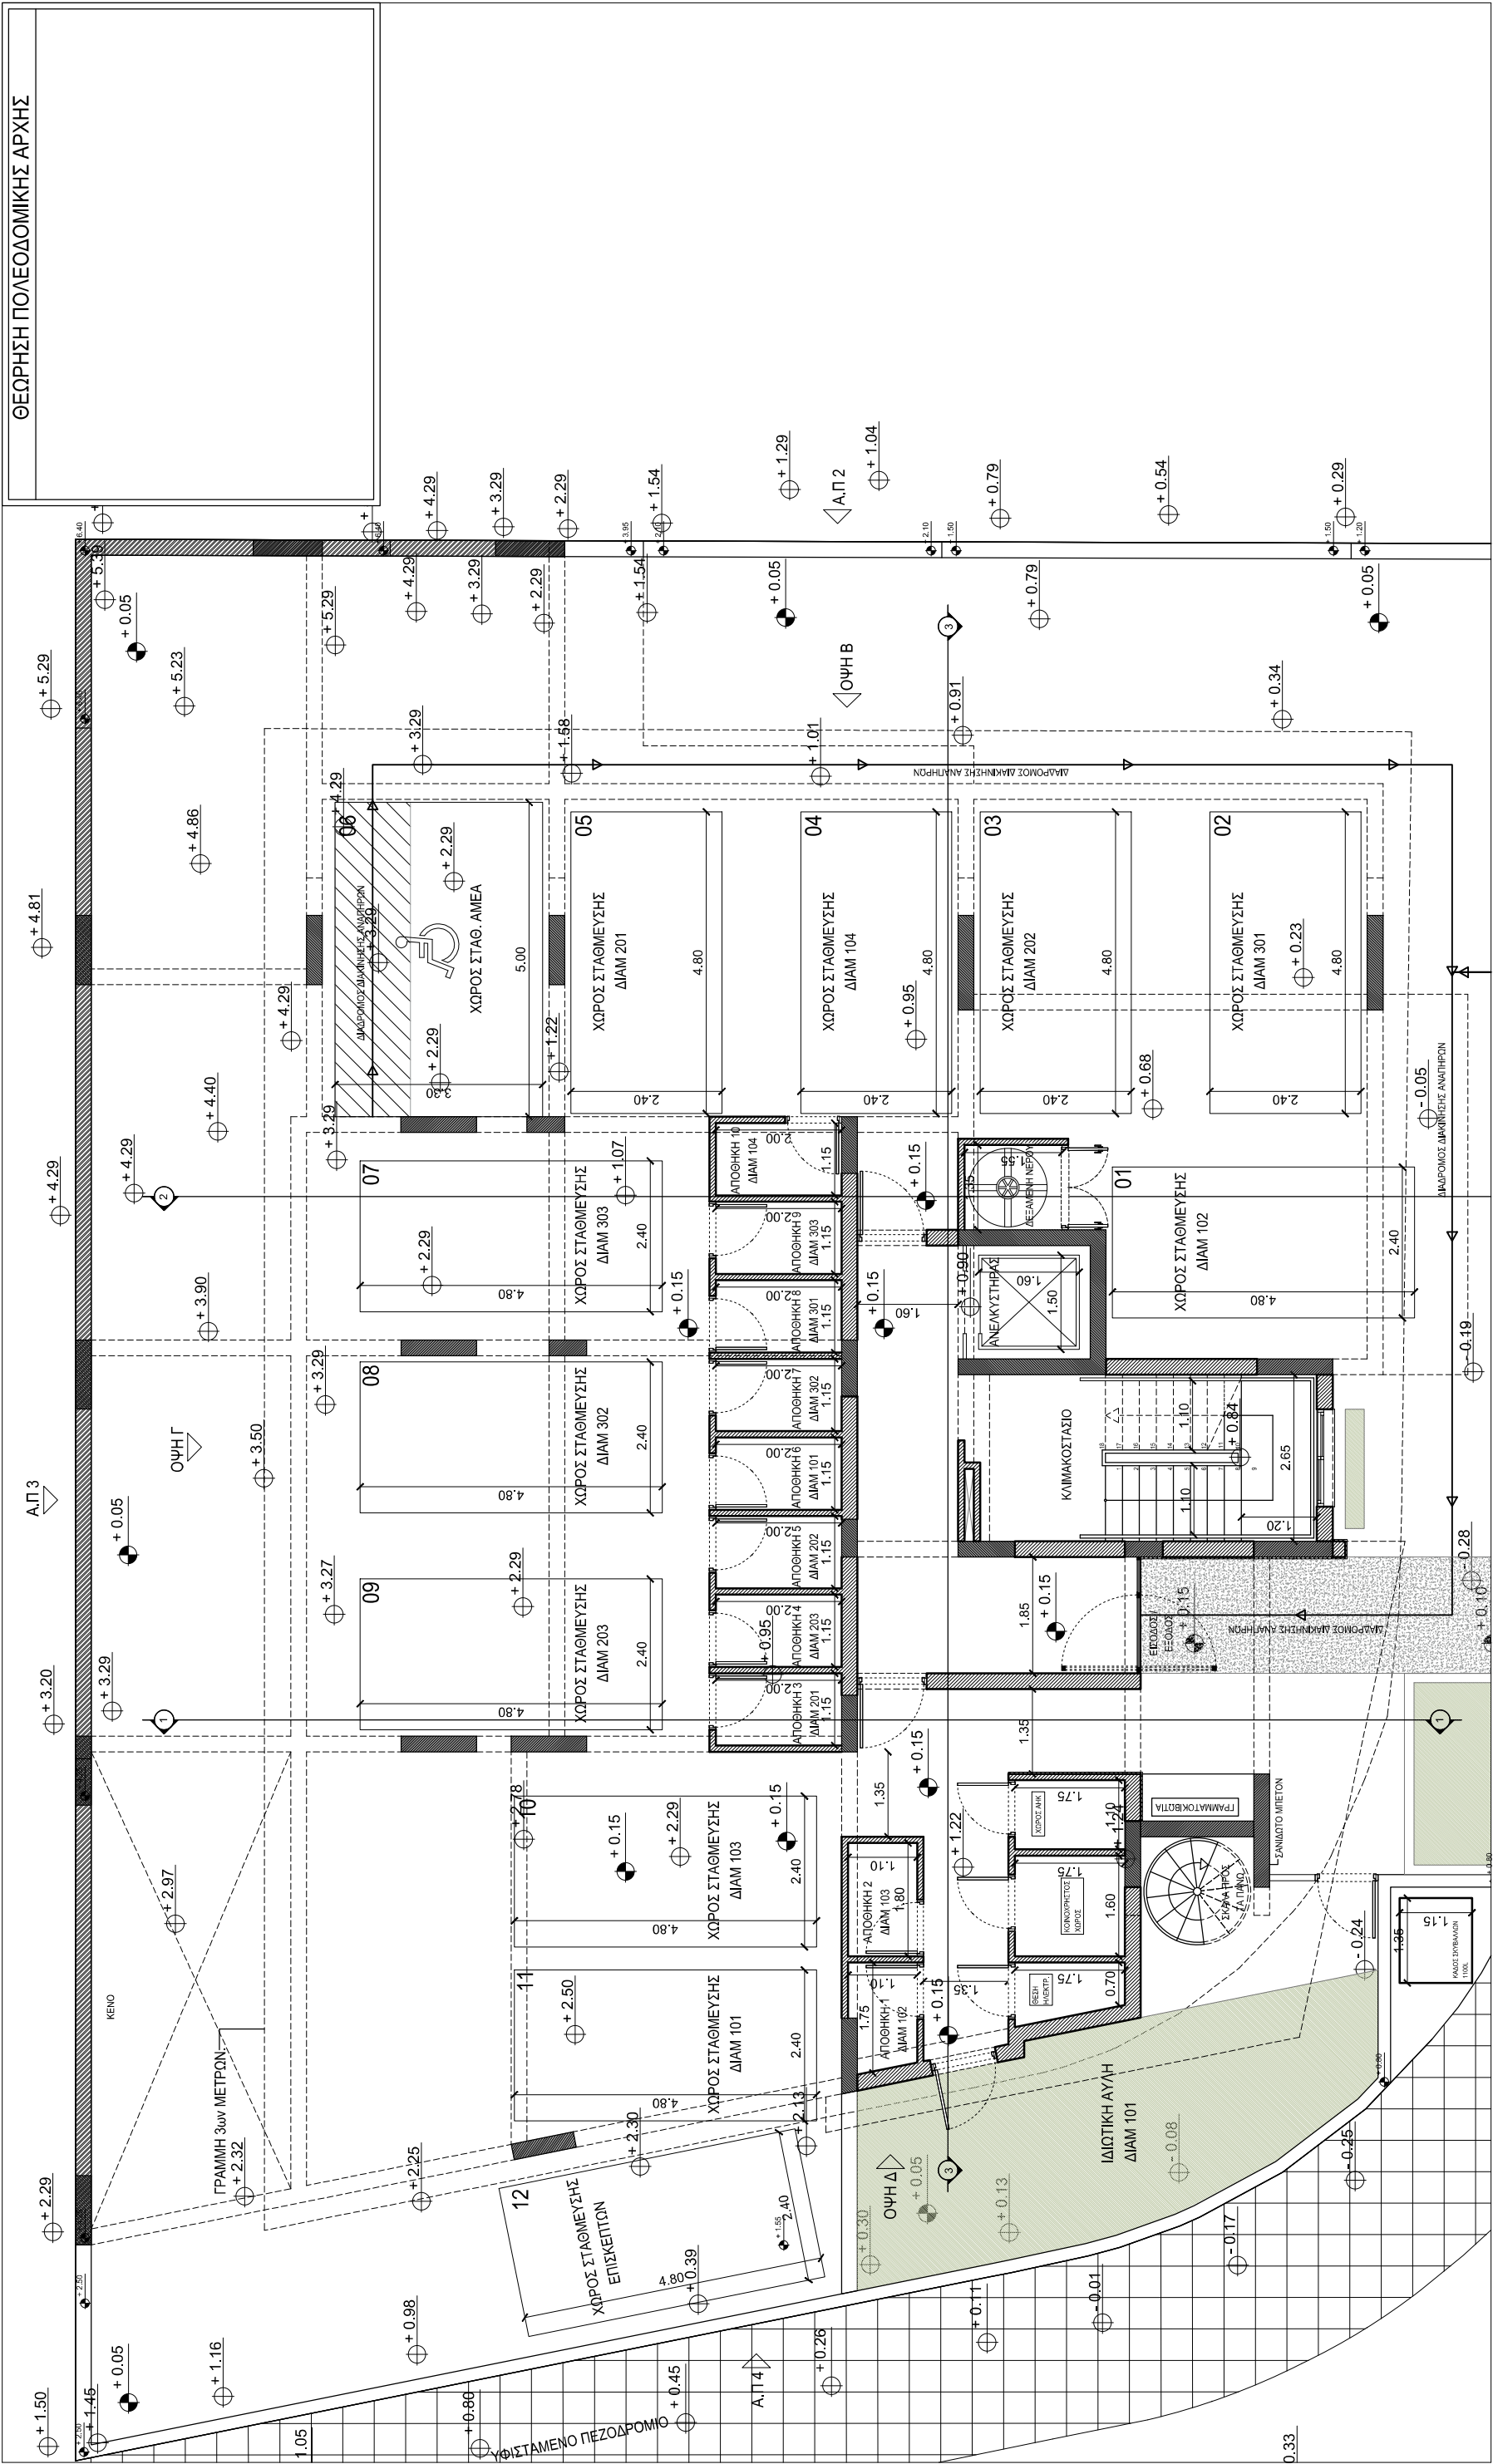


ΣΗΜΕΙΩΣΕΙΣ / ΠΑΡΑΤΗΡΗΣΕΙΣ:	ΥΦΙΣΤΑΜΕΝΑ ΥΨΟΜΕΤΡΑ	ΠΡΟΤΕΙΝΟΜΕΝΑ ΥΨΟΜΕΤΡΑ
----------------------------	---------------------	-----------------------

Αγίου Γεωργίου 37B Λατσία 2231 Λευκωσία - Κύπρος Τηλ. Επικοινωνίας: 22 - 255703 Φαξ: 22 - 255704 email: info@wer3archstudio.com	ΑΡΧΙΤΕΚΤΟΝΕΣ: ΑΔΑΜΟΥ ΑΡΓΥΡΗΣ & ΑΜΕΡΙΚΑΝΟΣ ΚΩΣΤΑΣ
---	--

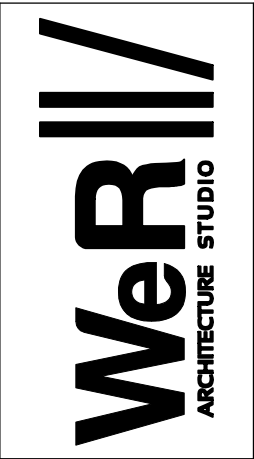

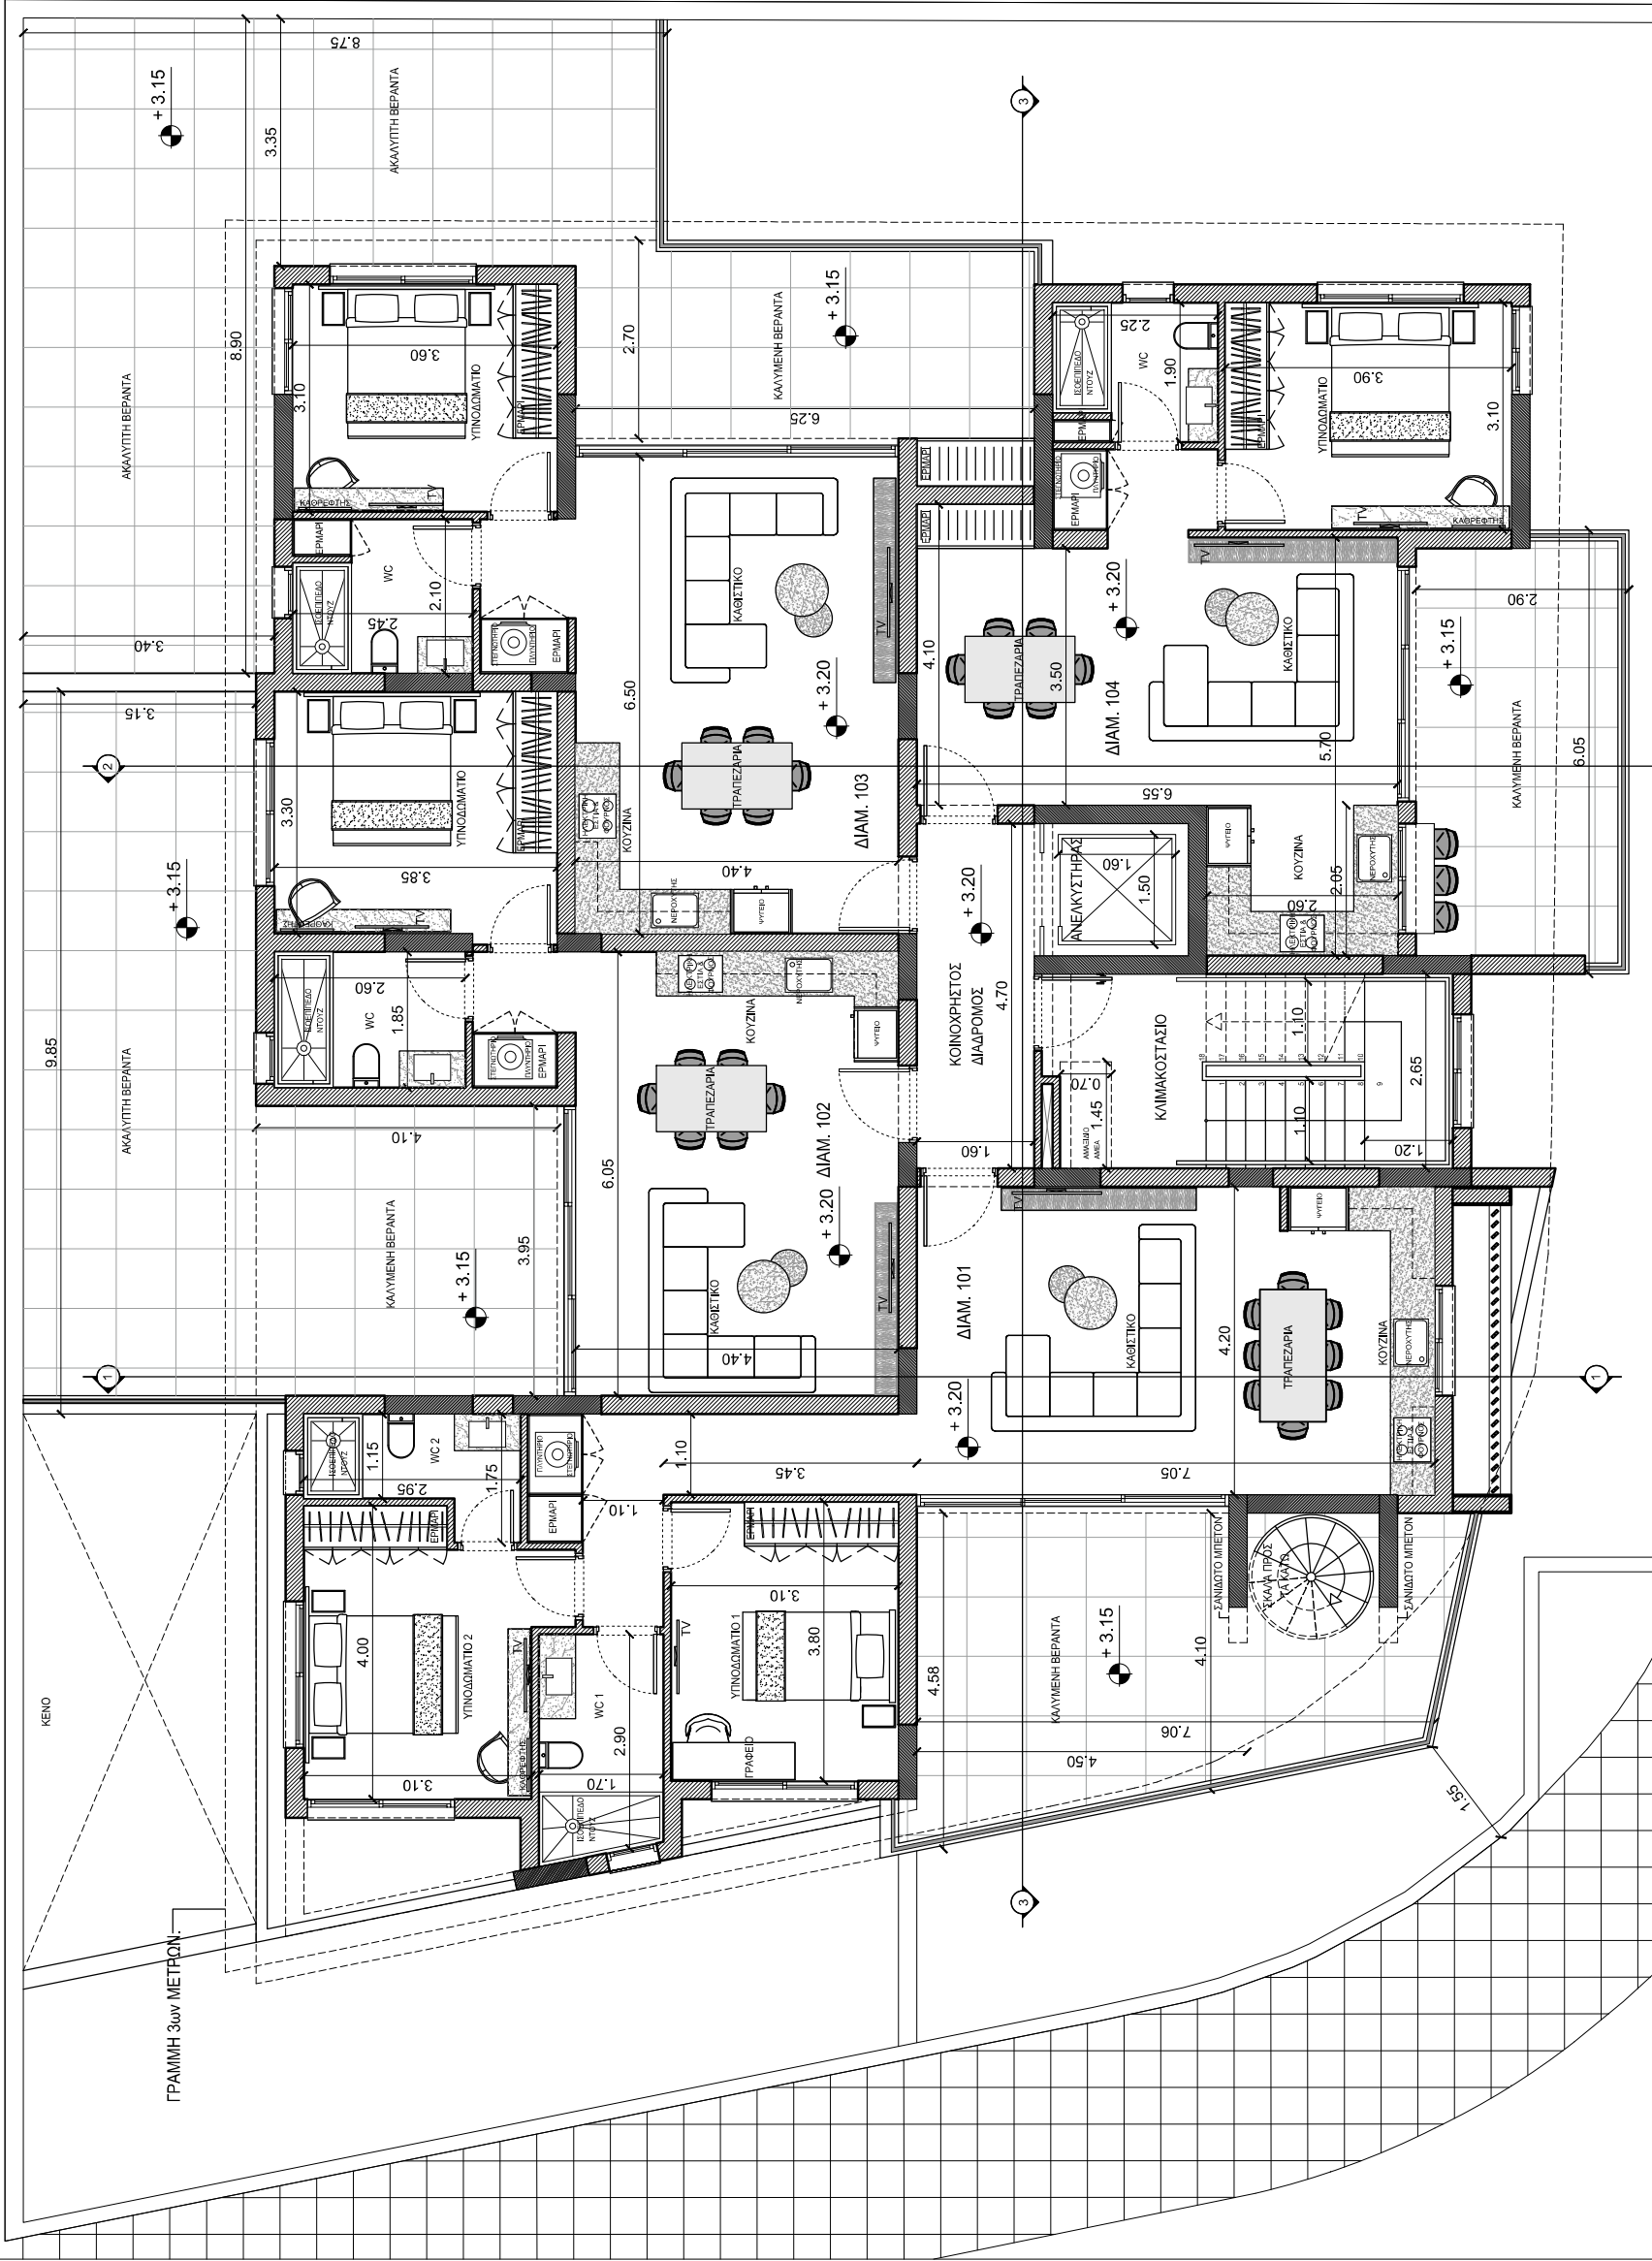

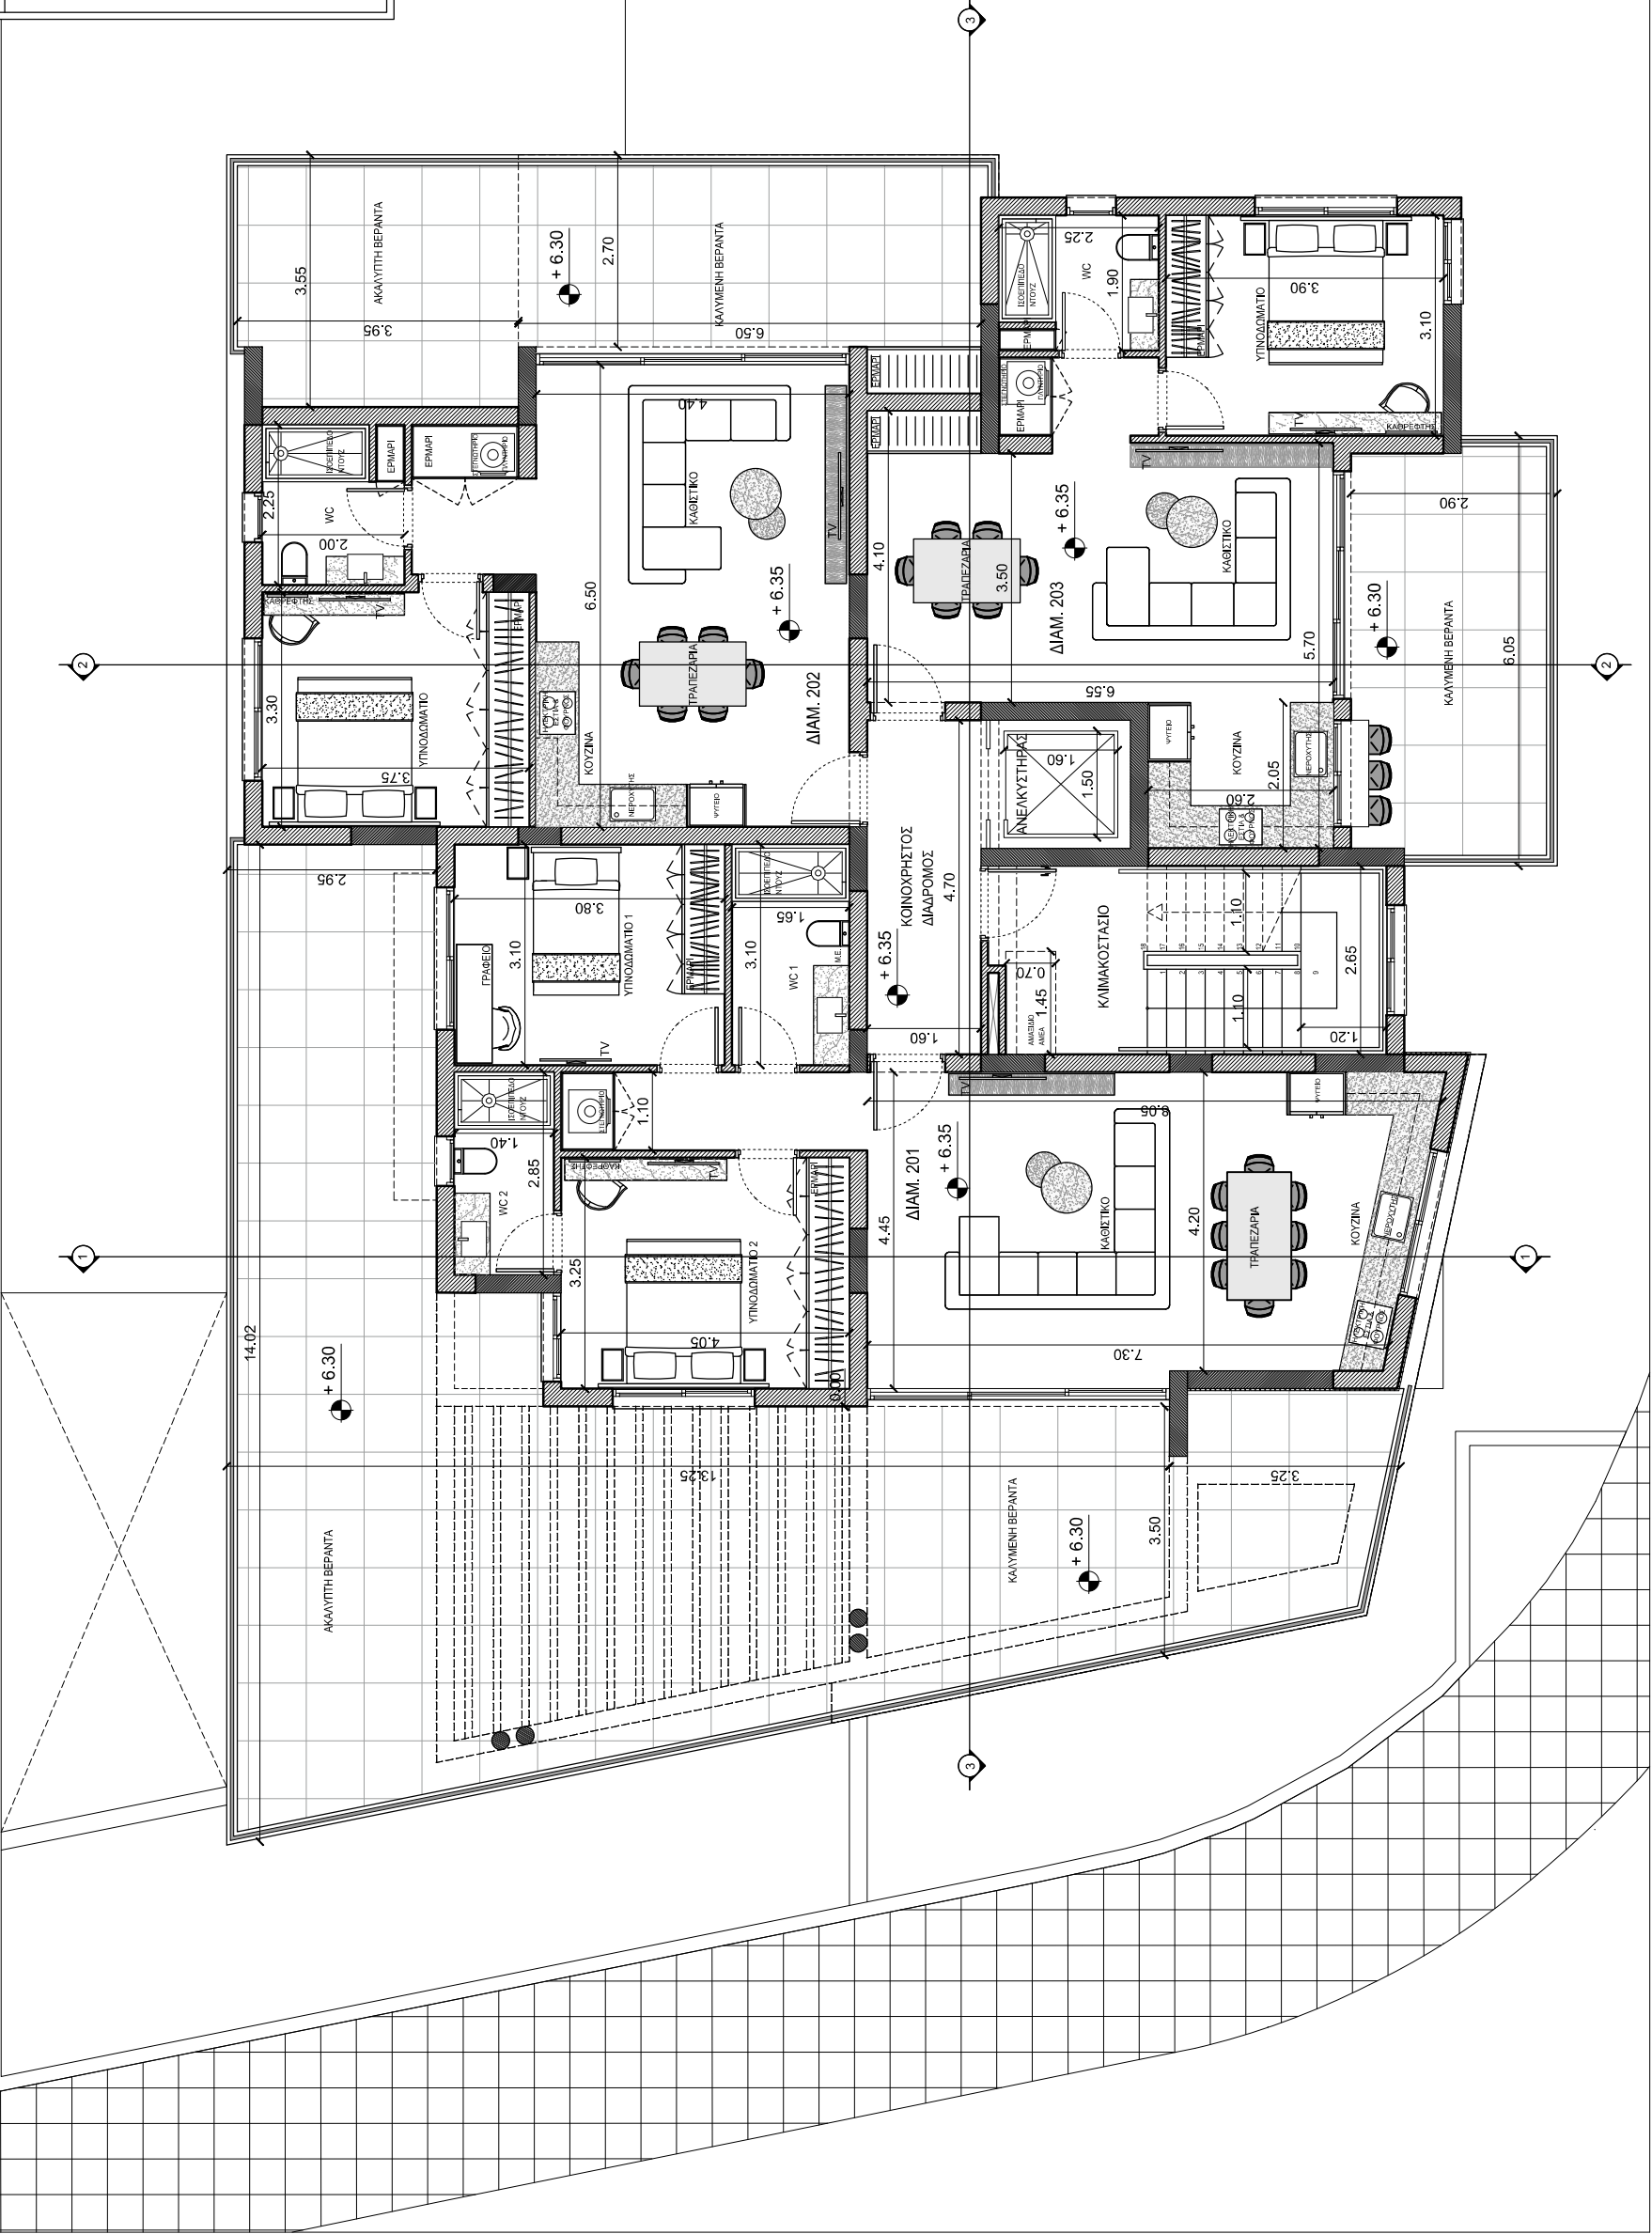

Αγίου Γεωργίου 37B
Λάρισα 2231 Λευκωσία - Κύπρος
Τηλ. Επικοινωνίας:
22 - 255703
Φαξ:
22 - 255704
email: info@wer3archstudio.com

ΑΡΧΙΤΕΚΤΟΝΕΣ:
ΑΔΑΜΟΥ ΑΡΓΥΡΗΣ &
ΑΜΕΡΙΚΑΝΟΣ ΚΩΣΤΑΣ

ΣΗΜΕΙΩΣΕΙΣ / ΠΑΡΑΤΗΡΗΣΕΙΣ:

— ΥΦΙΣΤΑΜΕΝΑ ΥΨΟΜΕΤΡΑ
— ΠΡΟΤΕΙΝΟΜΕΝΑ ΥΨΟΜΕΤΡΑ

ΚΩΣΤΑΣ ΑΜΕΡΙΚΑΝΟΣ
ΑΡΧΙΤΕΚΤΟΝΑΣ
ΑΡ. ΜΗΤΡΩΟΥ: 4168612

ΕΡΓΟΔΟΤΕΣ: ΚΑΝΤΟΥ DEVELOPMENT

ΕΡΓΟ: ΠΟΛΥΚΑΤΟΙΚΙΑ ΣΤΑ ΛΑΤΣΙΑ
IRIS RESIDENCE

ΗΜΕΡ: 25.04.2025

ΚΛΙΜΑΚΑ: 1:100

ΦΑΣΗ ΕΡΓΟΥ:
ΠΟΛΥΕΠΙΧΕΙΡΗΣΙΑΣ

ΑΡ. ΕΡΓΟΥ:
K-0010


ΕΛΕΓΧΟΣ:
Α.Α. & Α.Κ.

ΤΥΠΟΣ ΣΧΕΔΙΟΥ:
ΚΑΤΟΥΠΗ 2ΟΥ ΟΡΟΦΟΥ



174

weR
ARCHITECTURE STUDIO

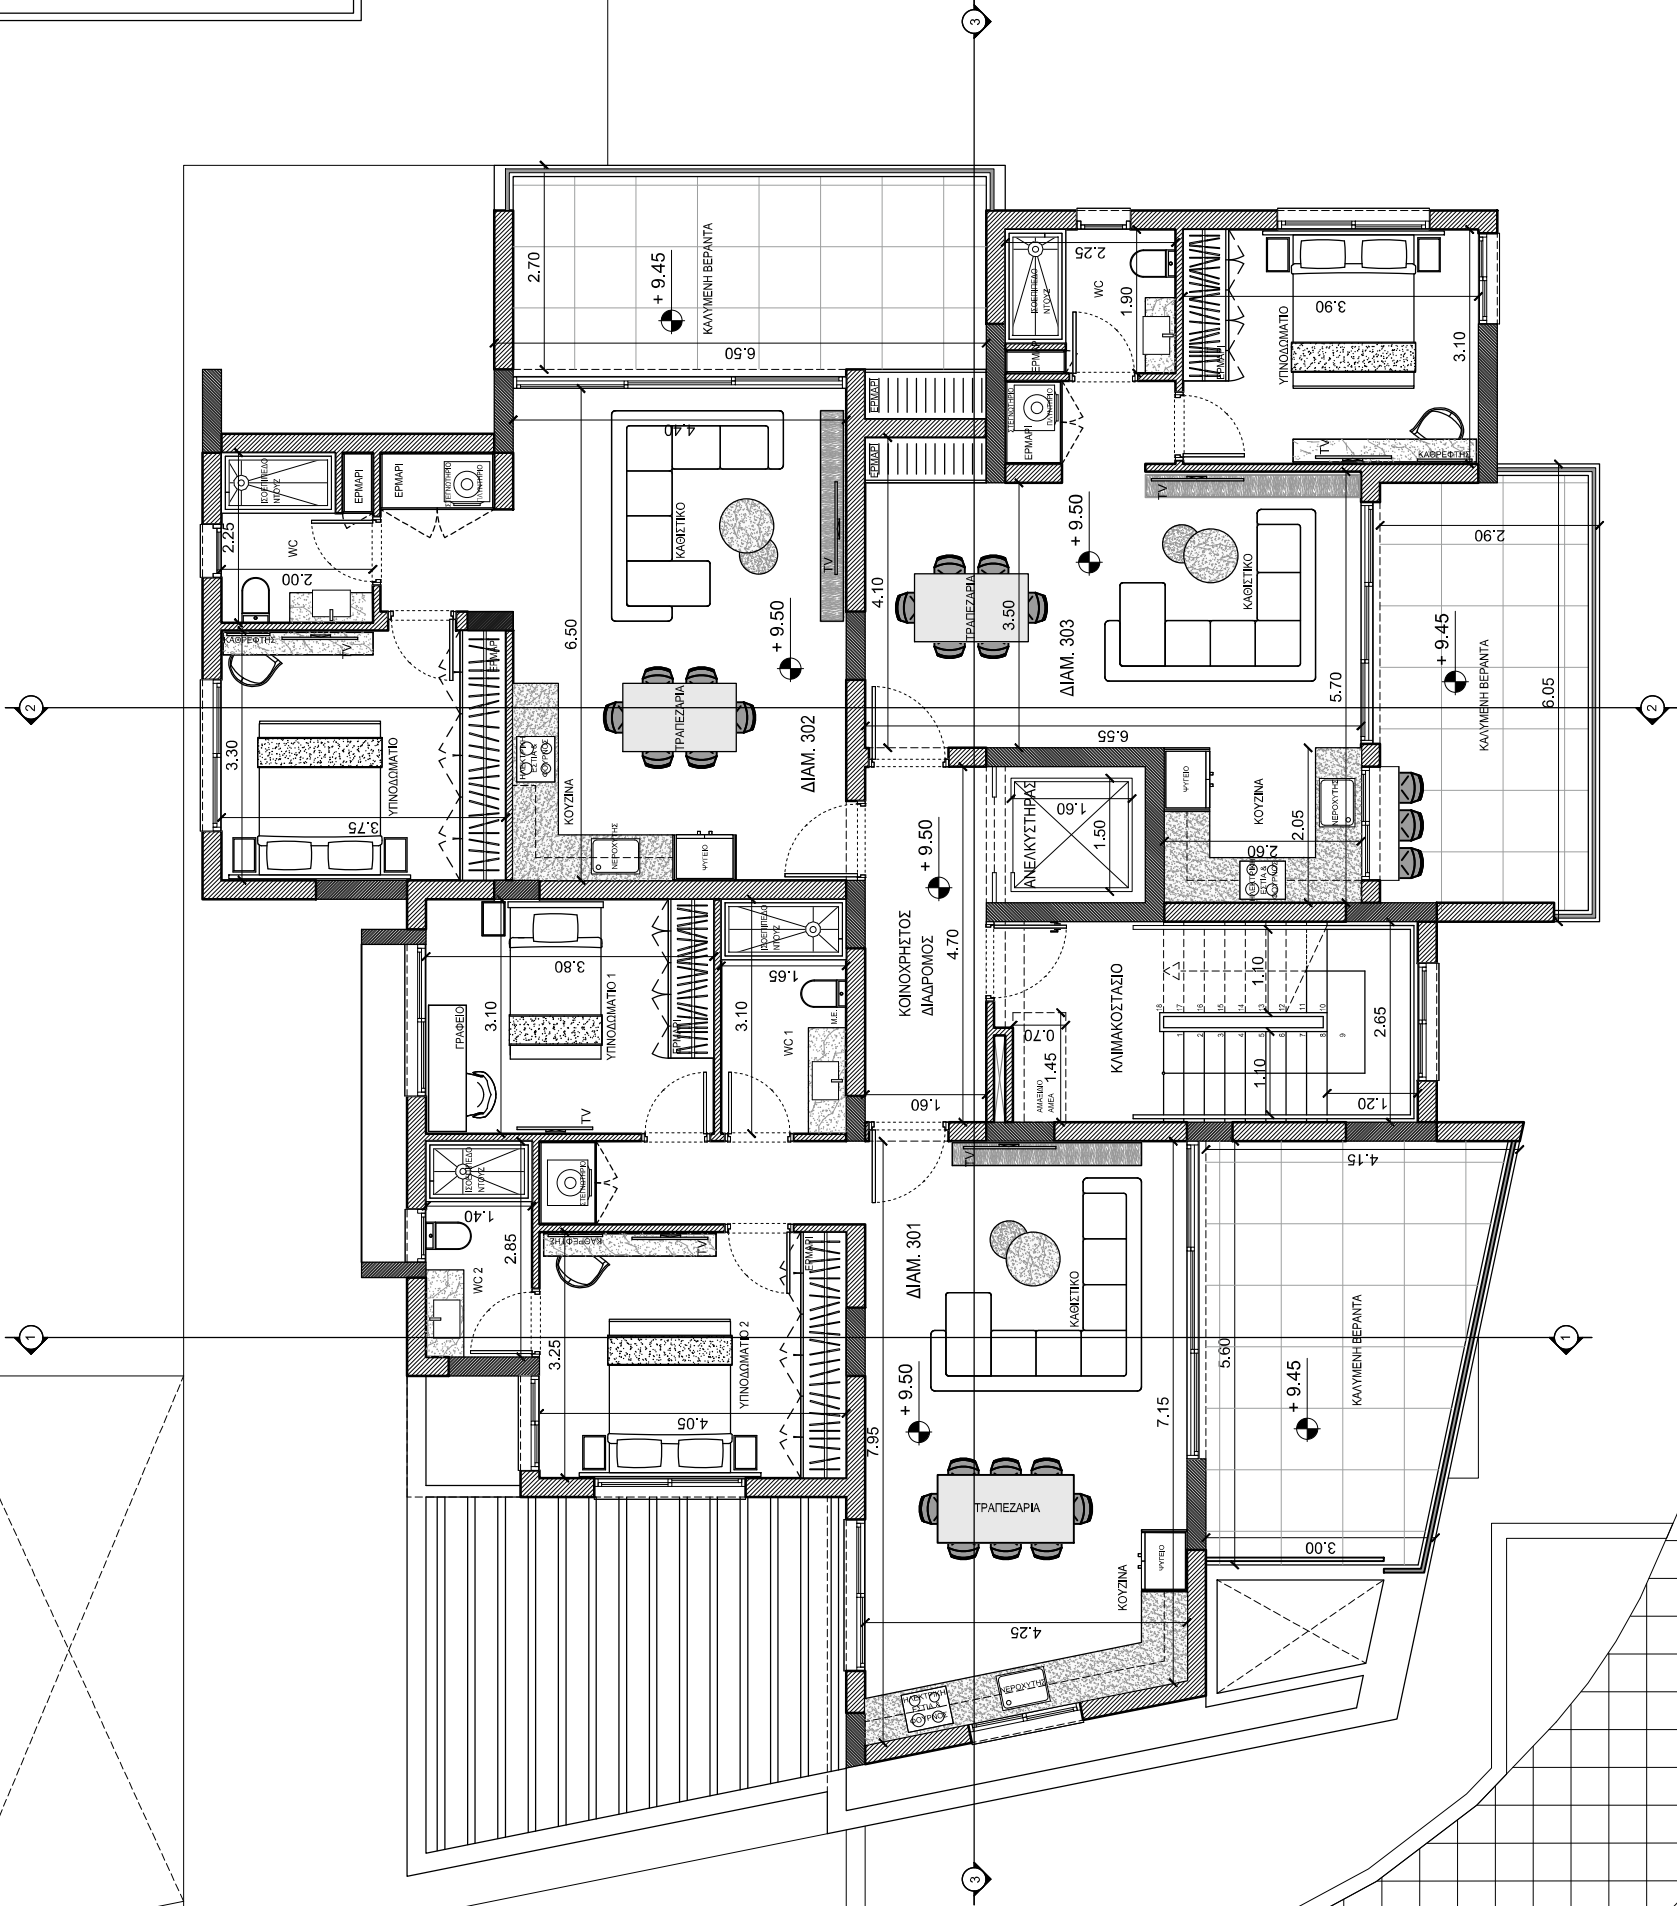

Αγίου Γεωργίου 37B
Λάρισα 2231 Λευκωσία - Κύπρος
Τηλ. Επικοινωνίας:
22 - 255703
Φαξ:
22 - 255704
email: info@wer3archstudio.com

ΑΡΧΙΤΕΚΤΟΝΕΣ:
ΑΔΑΜΟΥ ΑΡΓΥΡΗΣ &
ΑΜΕΡΙΚΑΝΟΣ ΚΩΣΤΑΣ

weR///
ARCHITECTURE STUDIO

ΣΗΜΕΙΩΣΕΙΣ / ΠΑΡΑΤΗΡΗΣΕΙΣ:

— ΥΦΙΣΤΑΜΕΝΑ ΥΨΟΜΕΤΡΑ
— ΠΡΟΤΕΝΟΜΕΝΑ ΥΨΟΜΕΤΡΑ

ΚΩΣΤΑΣ ΑΜΕΡΙΚΑΝΟΣ
ΑΡΧΙΤΕΚΤΟΝΑΣ
ΑΡ. ΠΛΗΤΕΡΟΥ-4168612

ΕΡΓΟΔΟΤΕΣ: ΚΑΝΤΟΥ DEVELOPMENT

ΕΡΓΟ: ΠΟΛΥΚΑΤΟΙΚΙΑ ΣΤΑ ΛΑΤΣΙΑ
IRIS RESIDENCE

ΗΜΕΡ: 25.04.2025

ΚΛΙΜΑΚΑ: 1:100

ΦΑΣΗ ΕΡΓΟΥ:
ΠΟΛΥΩΔΟΜΙΚΗ ΑΔΕΙΑ

ΑΡ ΕΡΓΟΥ:
Κ-0010

ΕΛΕΓΧΟΣ:
Α.Α & Α.Κ

ΤΥΠΟΣ ΣΧΕΔΙΟΥ:
ΚΑΤΟΥΠΗ 3ΟΥ ΟΡΟΦΟΥ



ΒΟΡΡΑΣ

'175