


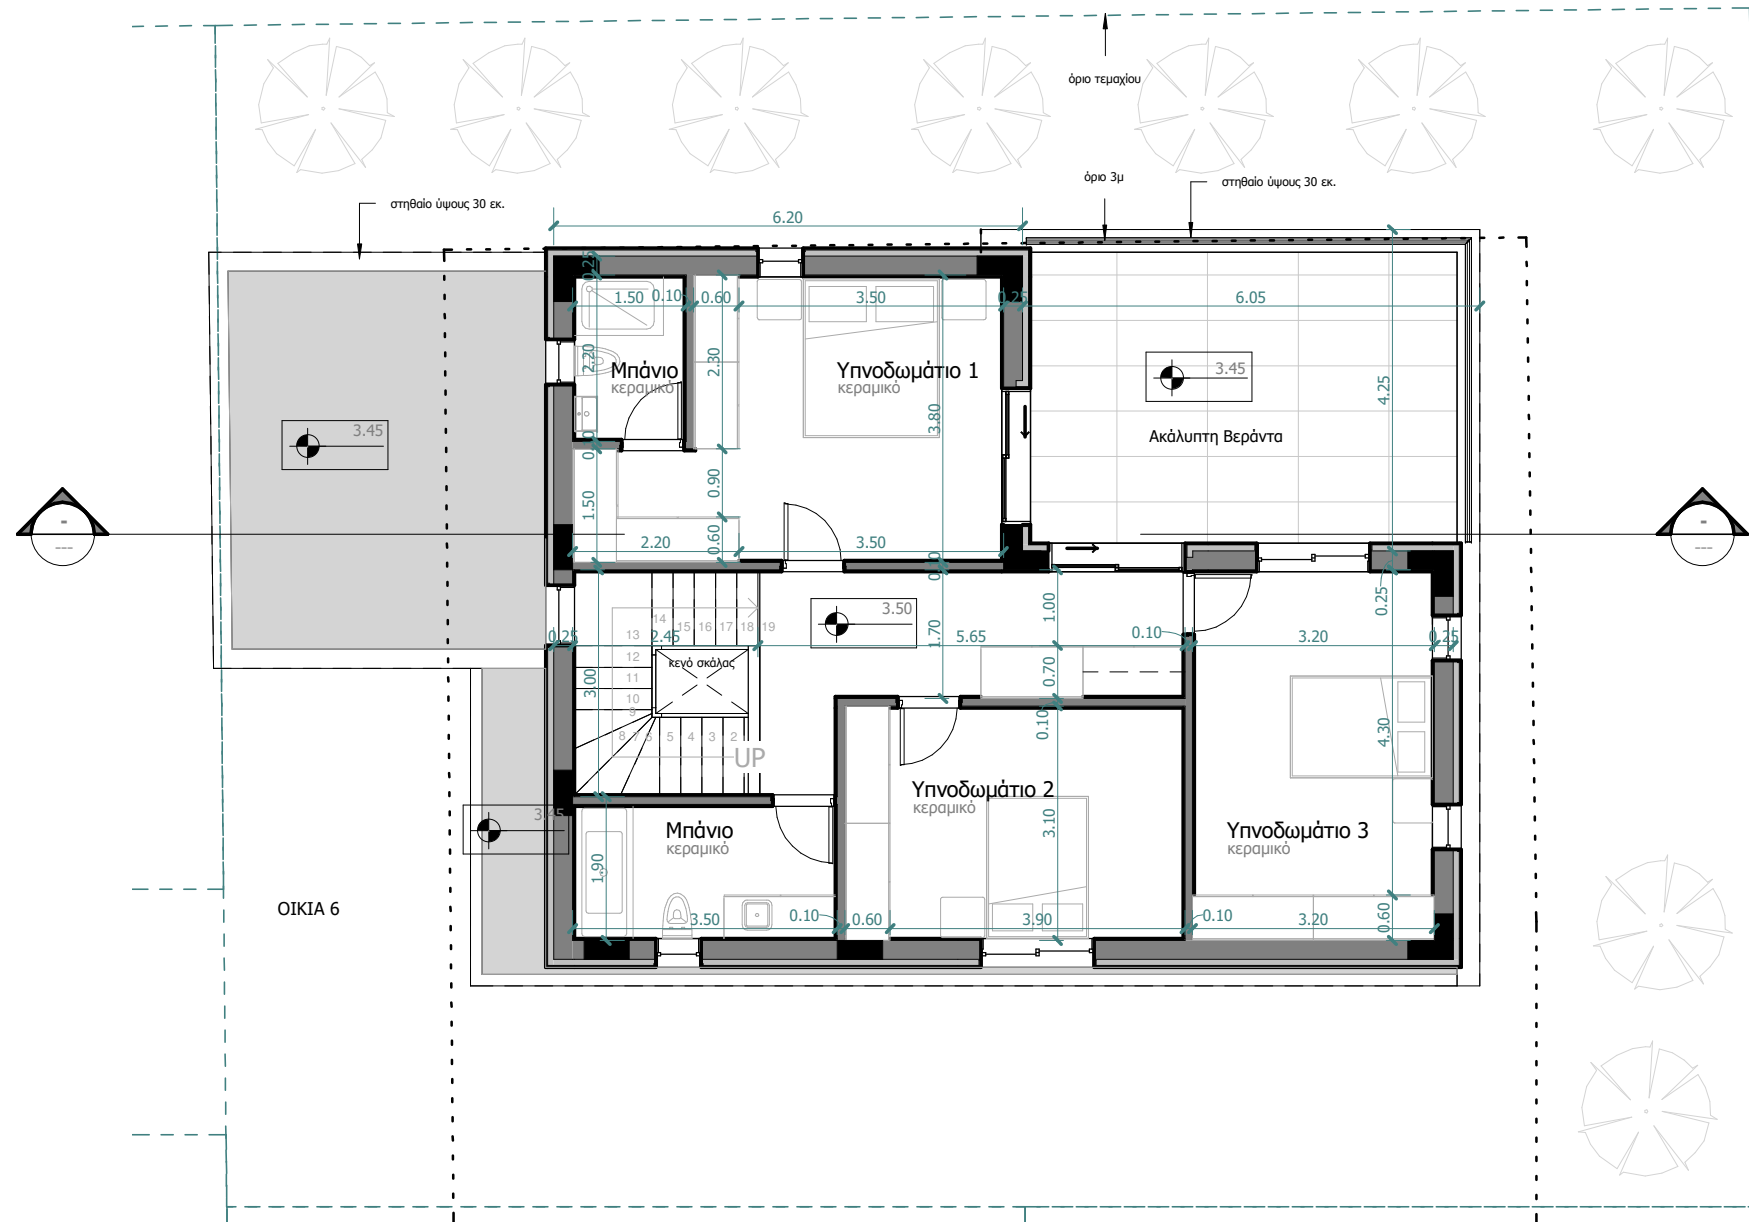

Επεξηγήσεις/ Παρατηρήσεις:

Μελετητής:

ΚΑΜΙΑ ΧΡΗΣΗ Ή ΑΝΑΤΥΠΩΣΗ ΤΟΥ ΠΑΡΟΝΤΟΣ ΣΧΕΔΙΟΥ ΧΩΡΙΣ ΤΗΝ ΑΔΕΙΑ ΤΟΥ ΜΕΛΕΤΗΤΗ

Αρχιτεκτονικό γραφείο:
Vorka architects & civil engineers
studio arch17 LLC
Αραβίου 5, 2235, Λασιό - τηλ. 22480822
email: studioarch17@gmail.com website: www.studioarch17.com



Σχέδιο

Κατ. 6 - Κάτοψη Ορόφου

ΟΙΚΟΔΟΜΙΚΗ ΑΔΕΙΑ

Έργο:

KANTOU
Elia Residences στη Λακατάμεια

Κλίμακα: 1 : 100

Ημερομηνία τροποποίησης: 17/04/2025

Ημερομηνία επίλυσης: 05/13/25


Αριθμός μελέτης:

23.14

Αριθμός σχεδίου:

06



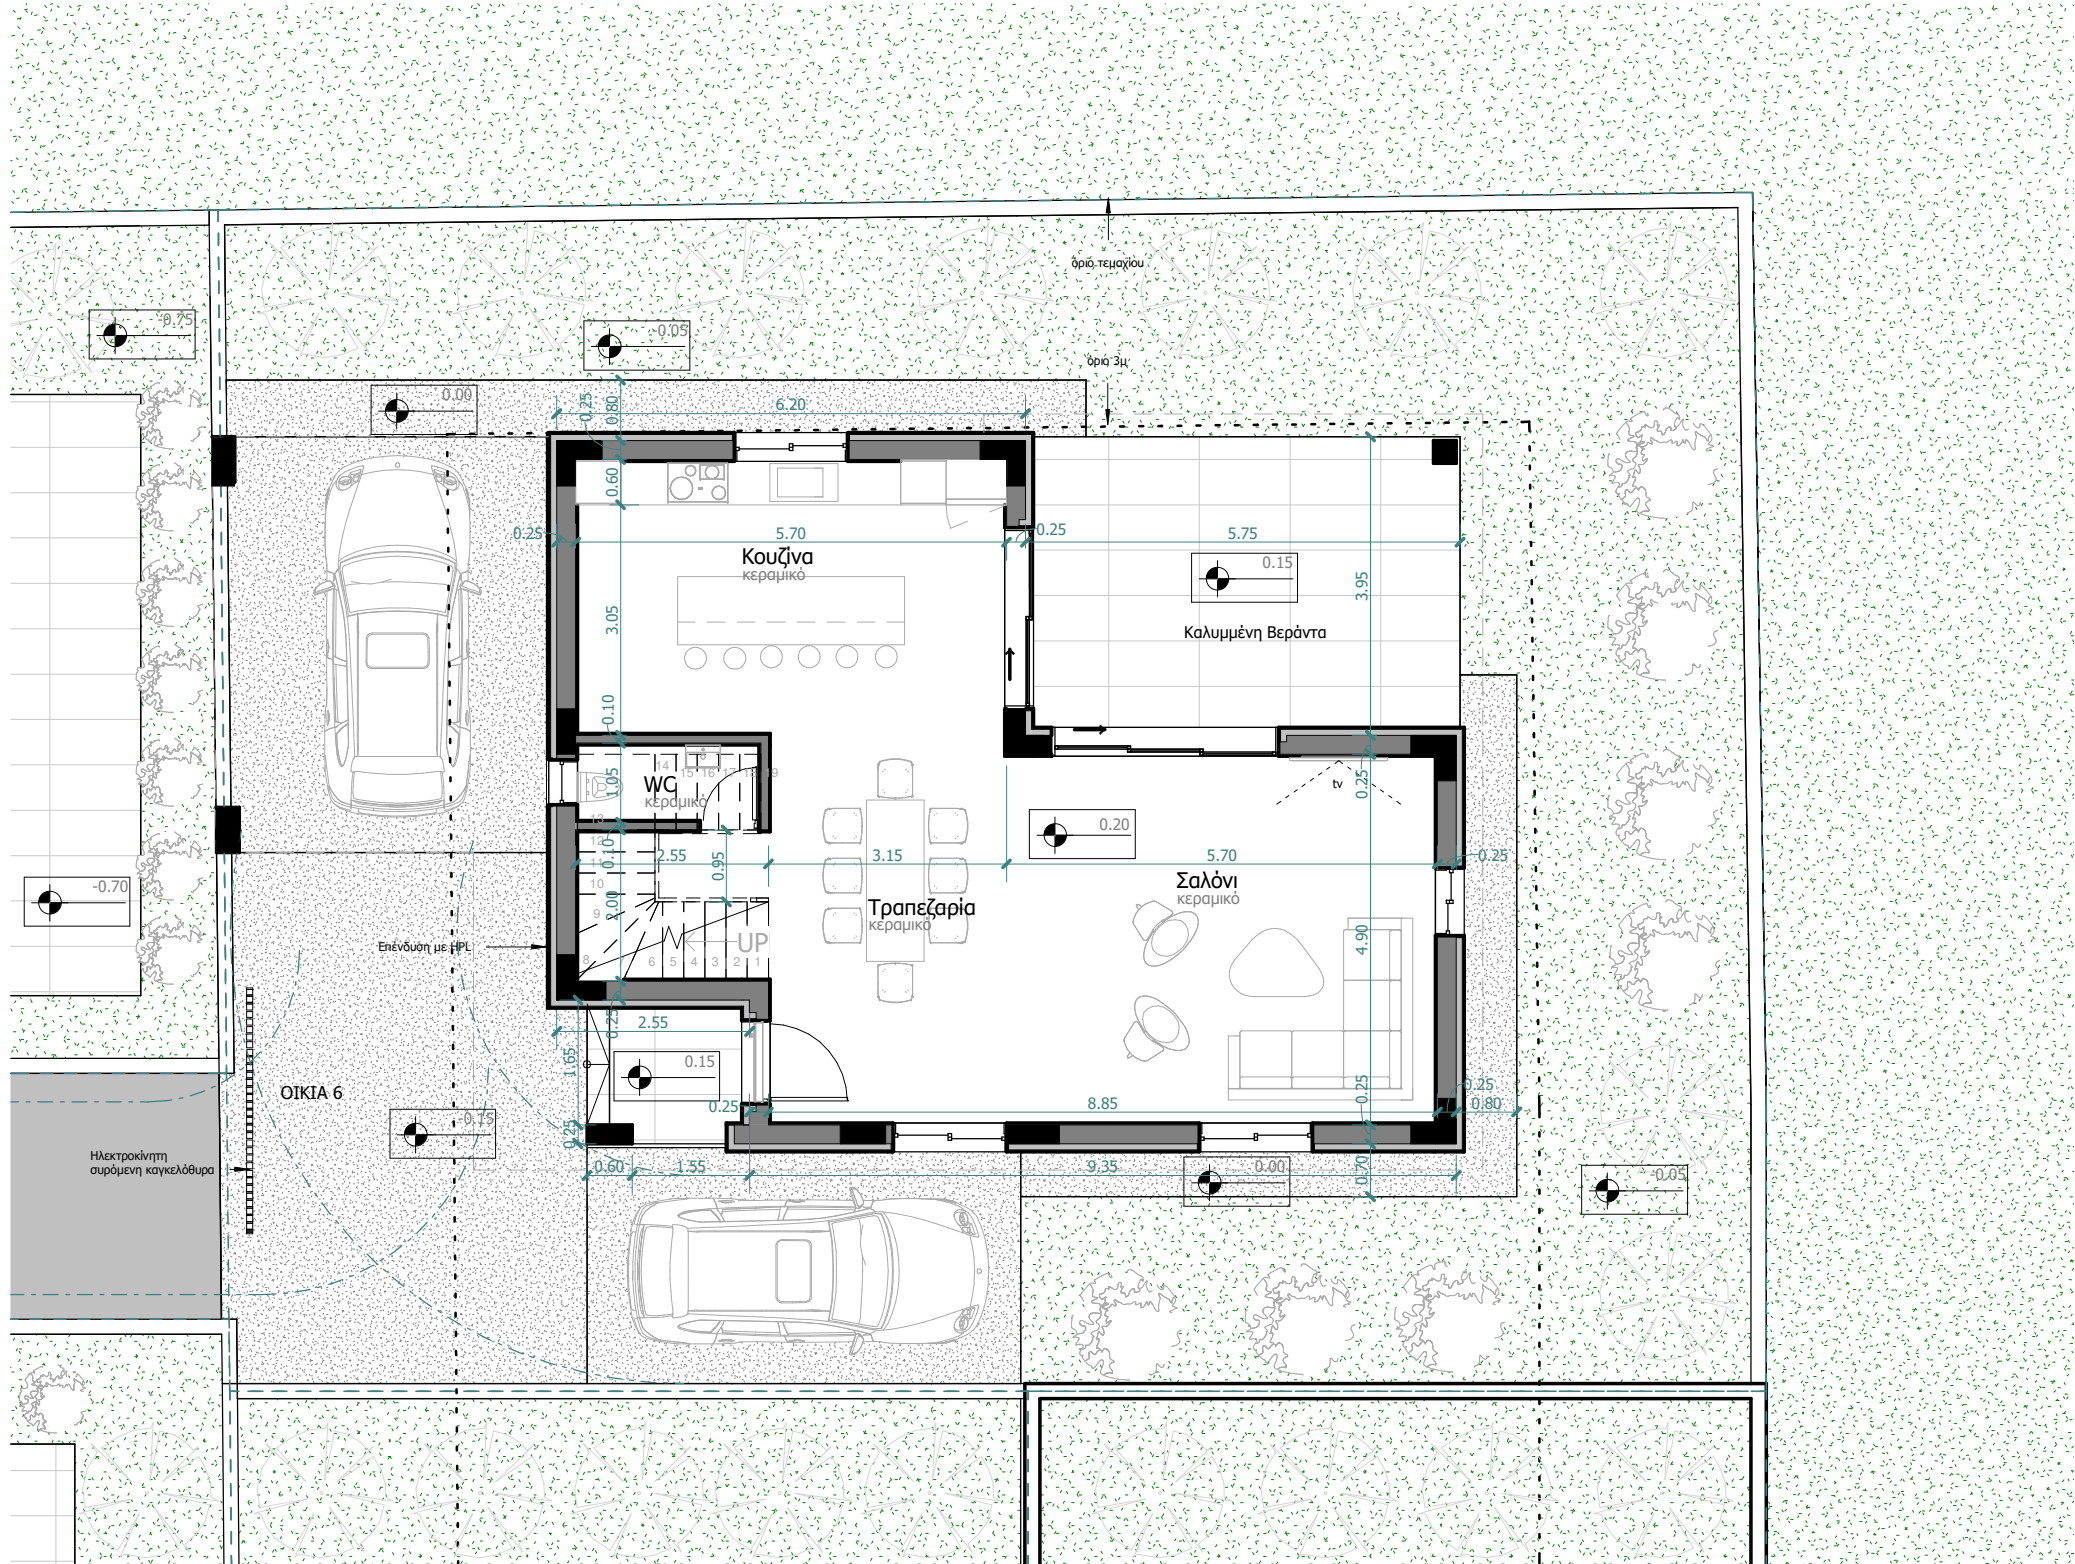

Επεξηγήσεις/ Παρατηρήσεις:

Μελετητής:

ΚΑΜΙΑ ΧΡΗΣΗ Ή ΑΝΑΤΥΠΩΣΗ ΤΟΥ ΠΑΡΟΝΤΟΣ ΣΧΕΔΙΟΥ ΧΩΡΙΣ ΤΗΝ ΑΔΕΙΑ ΤΟΥ ΜΕΛΕΤΗΤΗ

Αρχιτεκτονικό γραφείο:
Vorka architects & civil engineers
studio arch17 LLC
Αραίου 5, 2235, Λασιό - τηλ. 22480822
email: studioarch17@gmail.com website: www.studioarch17.com



Σχέδιο

Κατ. 6 - Κάτοψη Ισογείου

ΟΙΚΟΔΟΜΙΚΗ ΑΔΕΙΑ

Έργο:

KANTOU
Elia Residences στη Λακατάμεια

Κλίμακα: 1 : 100

Ημερομηνία τροποποίησης: 17/04/2025

Ημερομηνία επίλυσης: 05/13/25

Αριθμός μελέτης:

23.14

Αριθμός Σχεδίου:

05

