
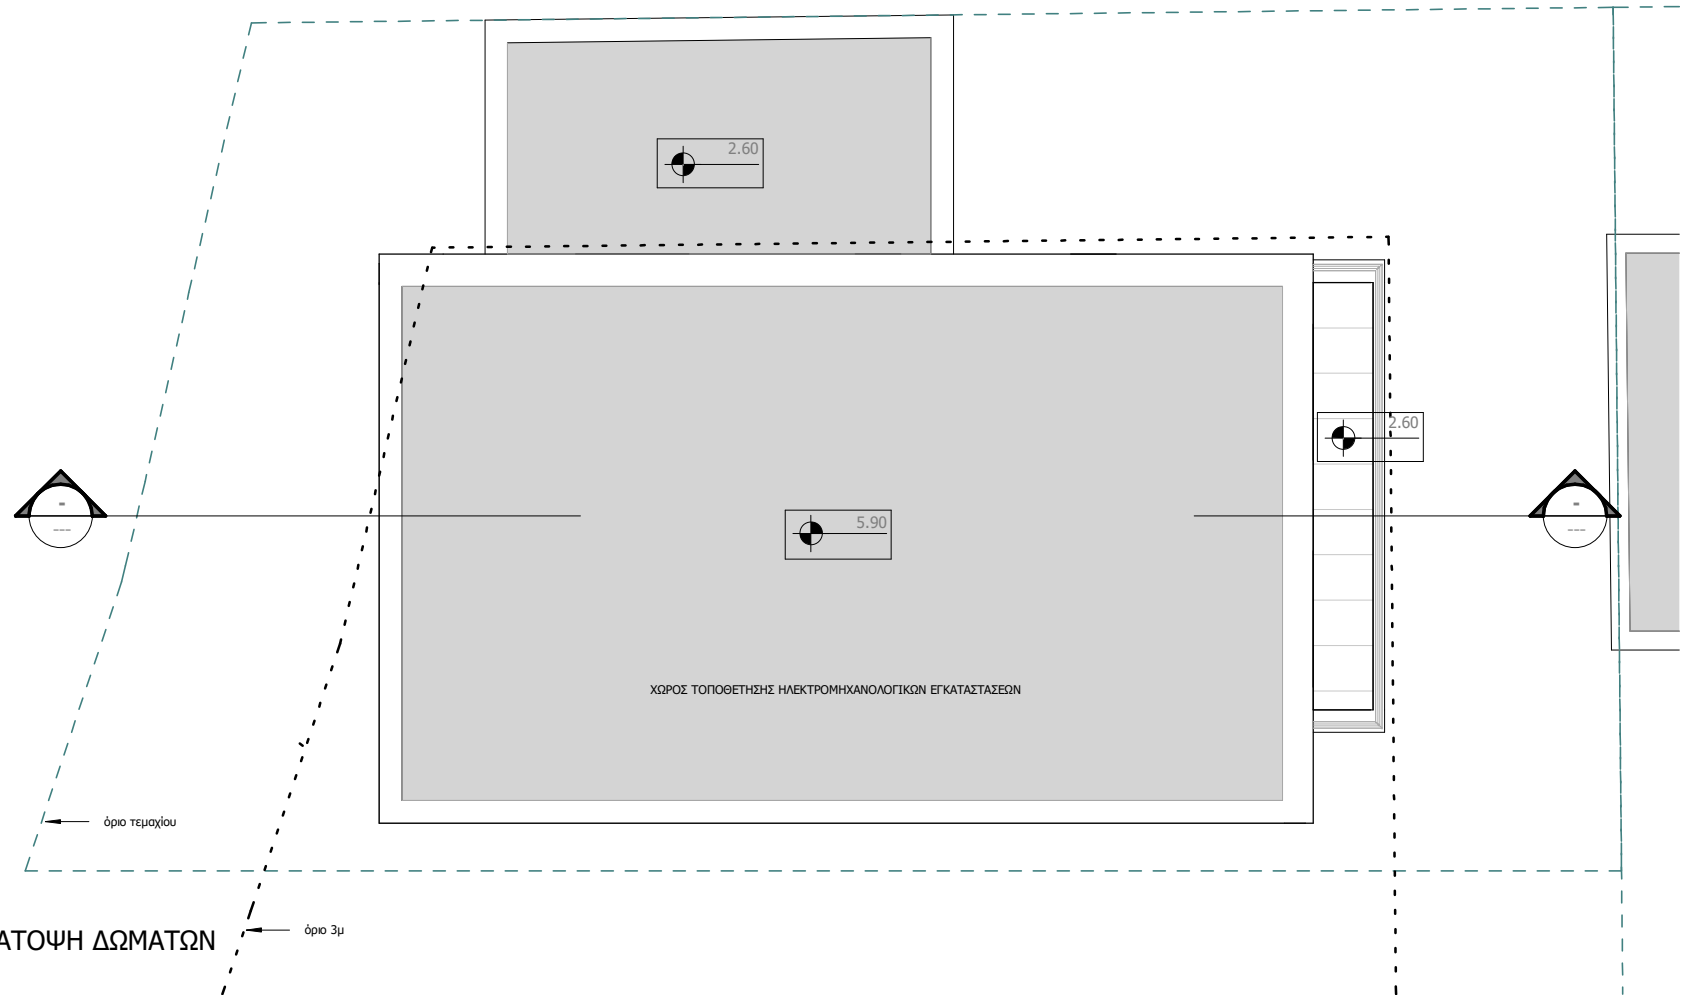


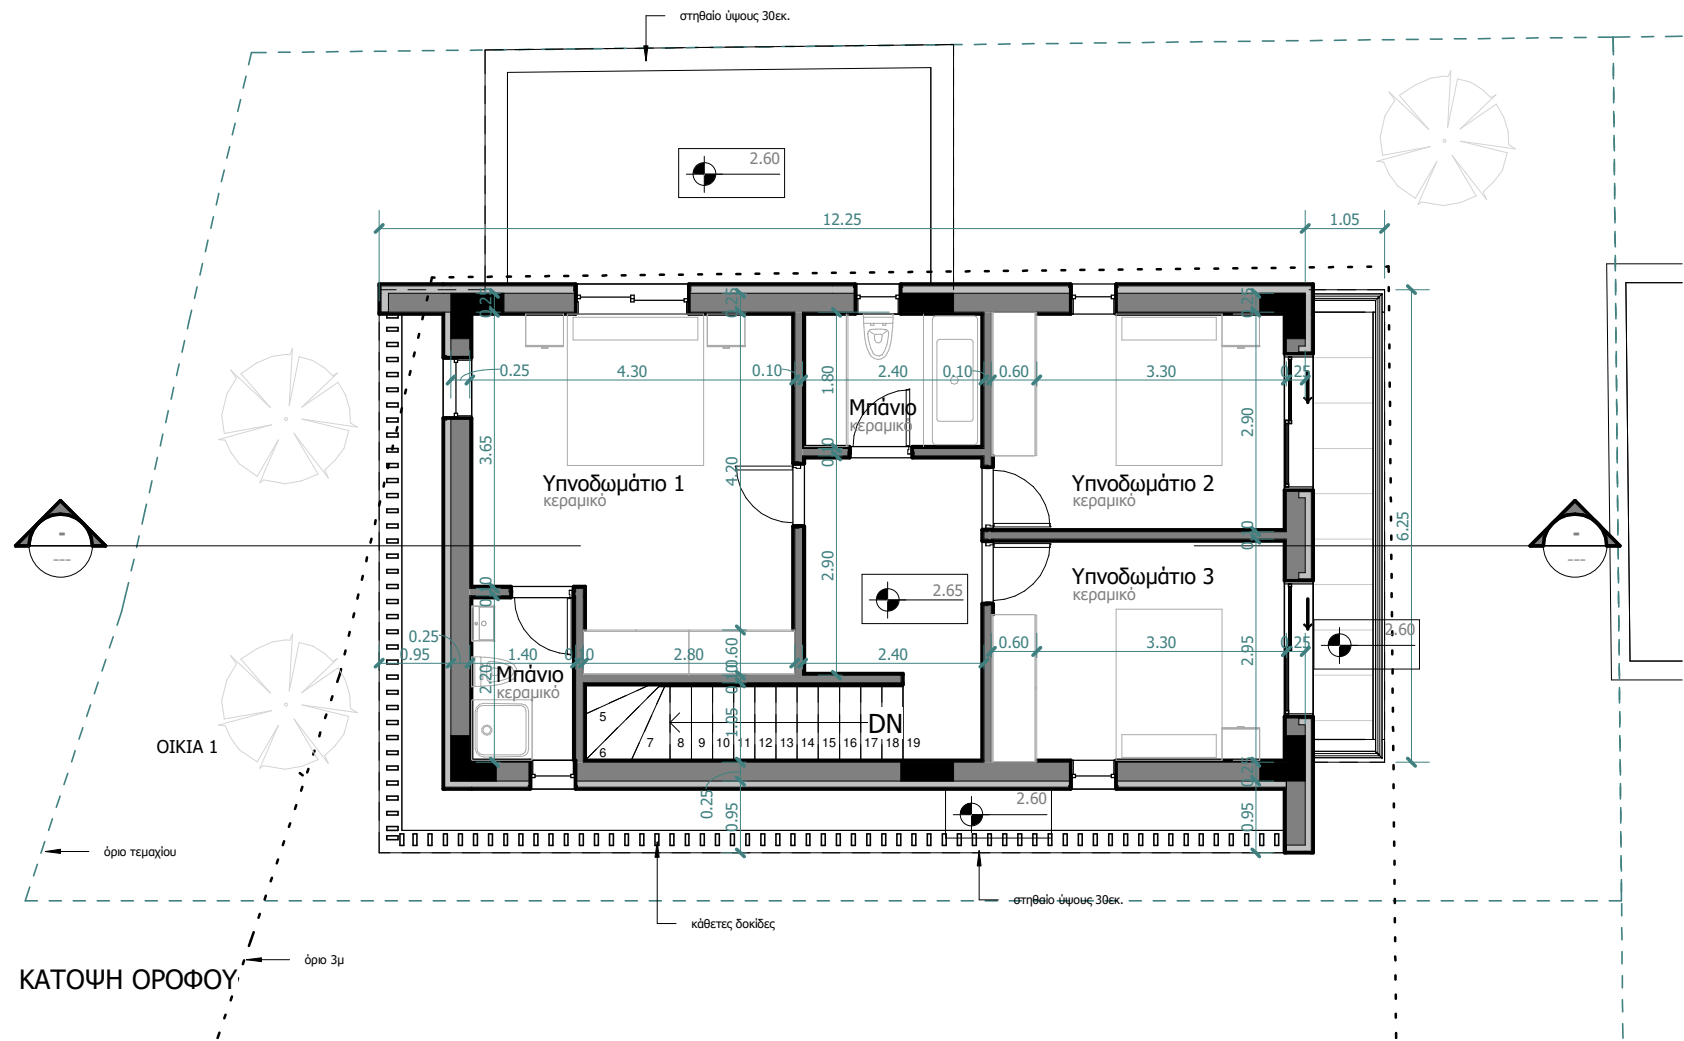

Επεξηγήσεις/ Παρατηρήσεις:

Μελετητής:

ΚΑΜΙΑ ΧΡΗΣΗ Ή ΑΝΑΤΥΠΩΣΗ ΤΟΥ ΠΑΡΟΝΤΟΣ ΣΧΕΔΙΟΥ ΧΩΡΙΣ ΤΗΝ ΑΔΕΙΑ ΤΟΥ ΜΕΛΕΤΗΤΗ

Αρχιτεκτονικό γραφείο:
Vorka architects & civil engineers
studio arch17 LLC
Αραούδου 5, 2235, Λαρισα - τηλ. 22480822
email: studioarch17@gmail.com website: www.studioarch17.com



Σχέδιο

Κατ. 1 - Κάτοψη Ορόφου και Δωμάτων
ΟΙΚΟΔΟΜΙΚΗ ΑΔΕΙΑ

Έργο:

ΚΑΝΤΟΥ
Elia Residences στη Λακατάμεια

Κλίμακα: **1 : 100**

Ημερομηνία τροποποίησης: **17/04/2025**

Ημερομηνία επίλυσης: **13/05/2025**

Αριθμός μελέτης:

23.14

Αριθμός Σχεδίου:

02



