

ΜΕΛΕΤΗΤΗΣ:

ΚΑΜΙΑ ΧΡΗΣΗ Ή ΑΝΑΤΥΠΩΣΗ ΤΟΥ ΠΑΡΟΝΤΟΣ ΣΧΕΔΙΟΥ ΧΩΡΙΣ ΤΗΝ ΑΔΕΙΑ ΤΟΥ ΜΕΛΕΤΗΤΗ

Αρχιτεκτονικό γραφείο:  
Vorka architects & civil engineers  
**studio arch17 LLC**  
Αρκαδίου 5, 2235, Λασιό - τηλ. 22480822  
email: [studioarch17@gmail.com](mailto:studioarch17@gmail.com) website: [www.studioarch17.com](http://www.studioarch17.com)

ΟΙΚΟΔΟΜΙΚΗ ΑΔΕΙΑ

Κλίμακα: 1 : 100

Ημερομηνία τροποποίησης: 17/04/2025


Ημερομηνία  
εκτύπωσης: 13/05/2025

Αριθμός μελέτης:


23.14

03



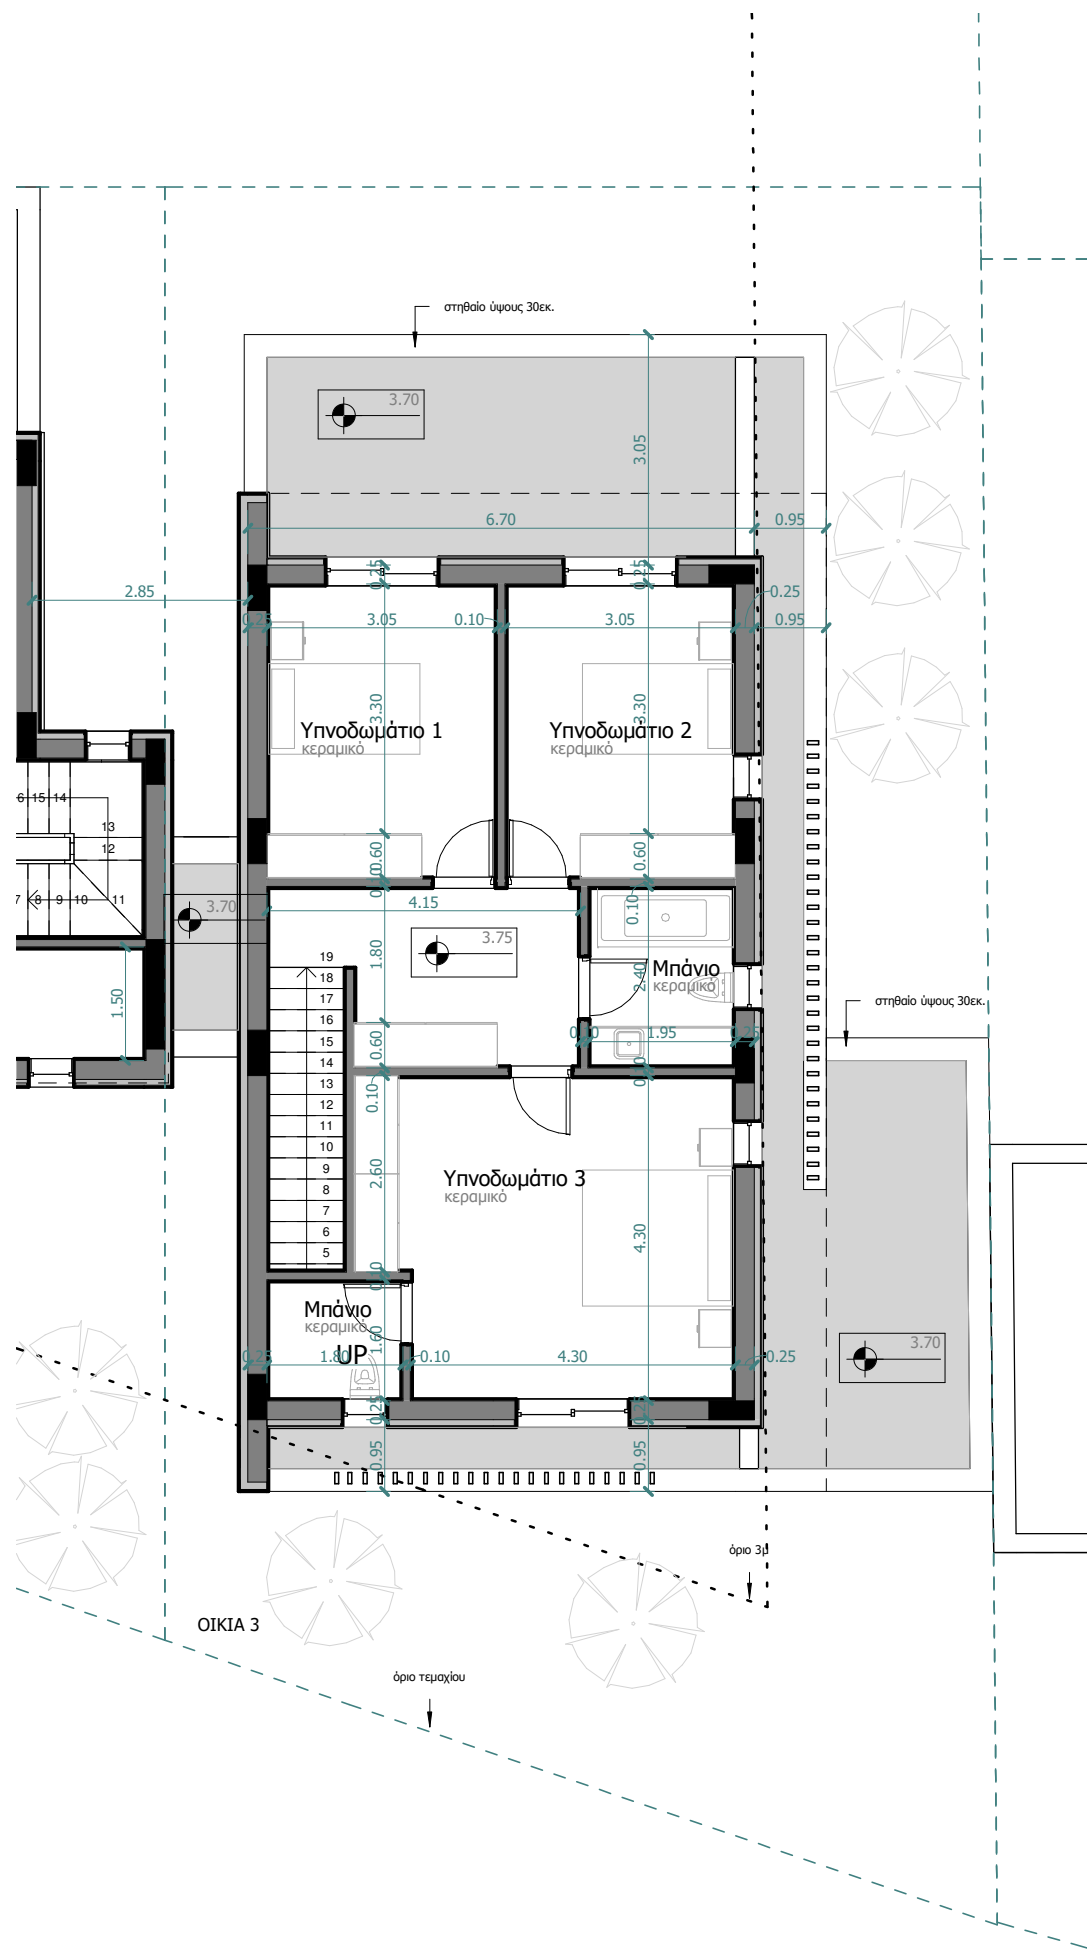

ΚΑΤΟΨΗ ΟΡΟΦΟΥ

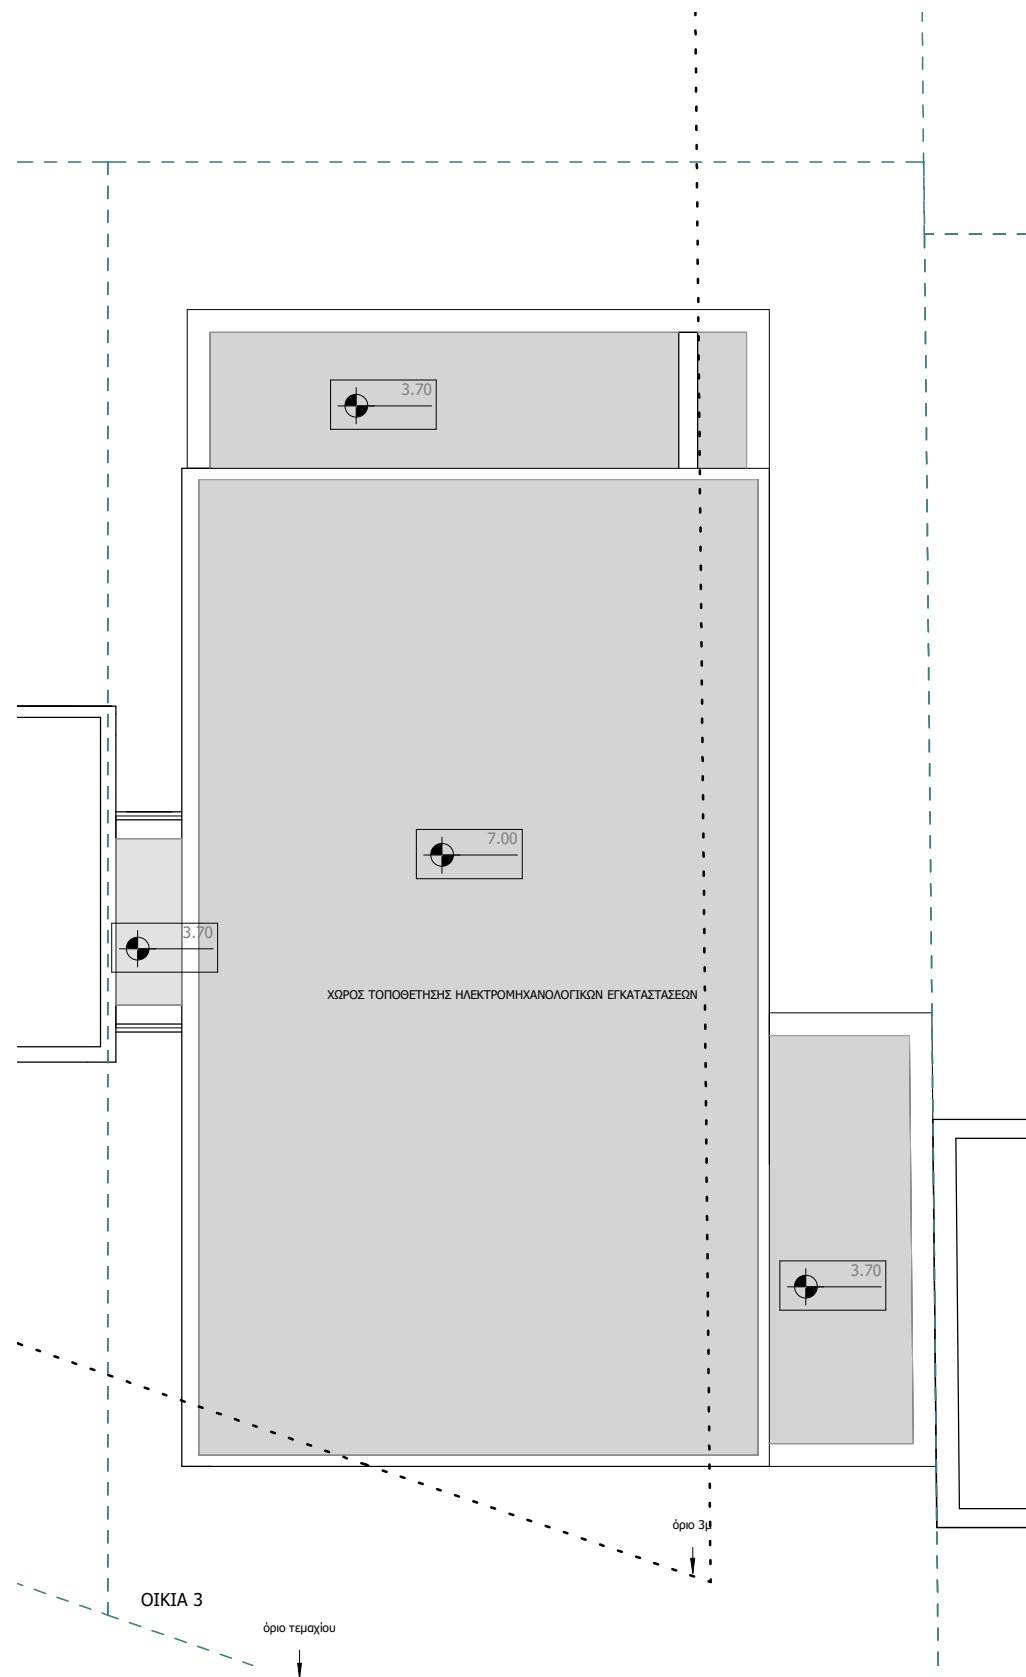

ΚΑΤΟΨΗ ΔΩΜΑΤΩΝ

Μελετητής:

ΚΑΜΙΑ ΧΡΗΣΗ Ή ΑΝΑΠΤΥΞΗ ΤΟΥ ΠΑΡΟΝΤΟΣ ΣΧΕΔΙΟΥ ΧΩΡΙΣ ΤΗΝ ΑΔΕΙΑ ΤΟΥ ΜΕΛΕΤΗΤΗ

Αρχιτεκτονικό γραφείο:  
**Vorka architects & civil engineers**  
**studio arch17 LLC**  
Αγίου 5, 2235, Ασπρά - τηλ. 22480822  
email: studioarch17@gmail.com website: www.studioarch17.com



Σχέδιο

**Κατ. 3 - Κάτοψη Ορόφου και Δωμάτων**  
ΟΙΚΟΔΟΜΙΚΗ ΑΔΕΙΑ

Έργο:

**KANTOU**  
**Elia Residences στη Λακατάμεια**

Κλίμακα: 1 : 100

Ημερομηνία τροποποίησης: 17/04/2025

Ημερομηνία εκτύπωσης: 13/05/2025

Αριθμός μελέτης:

23.14

Αριθμός Σχεδίου:

04

