


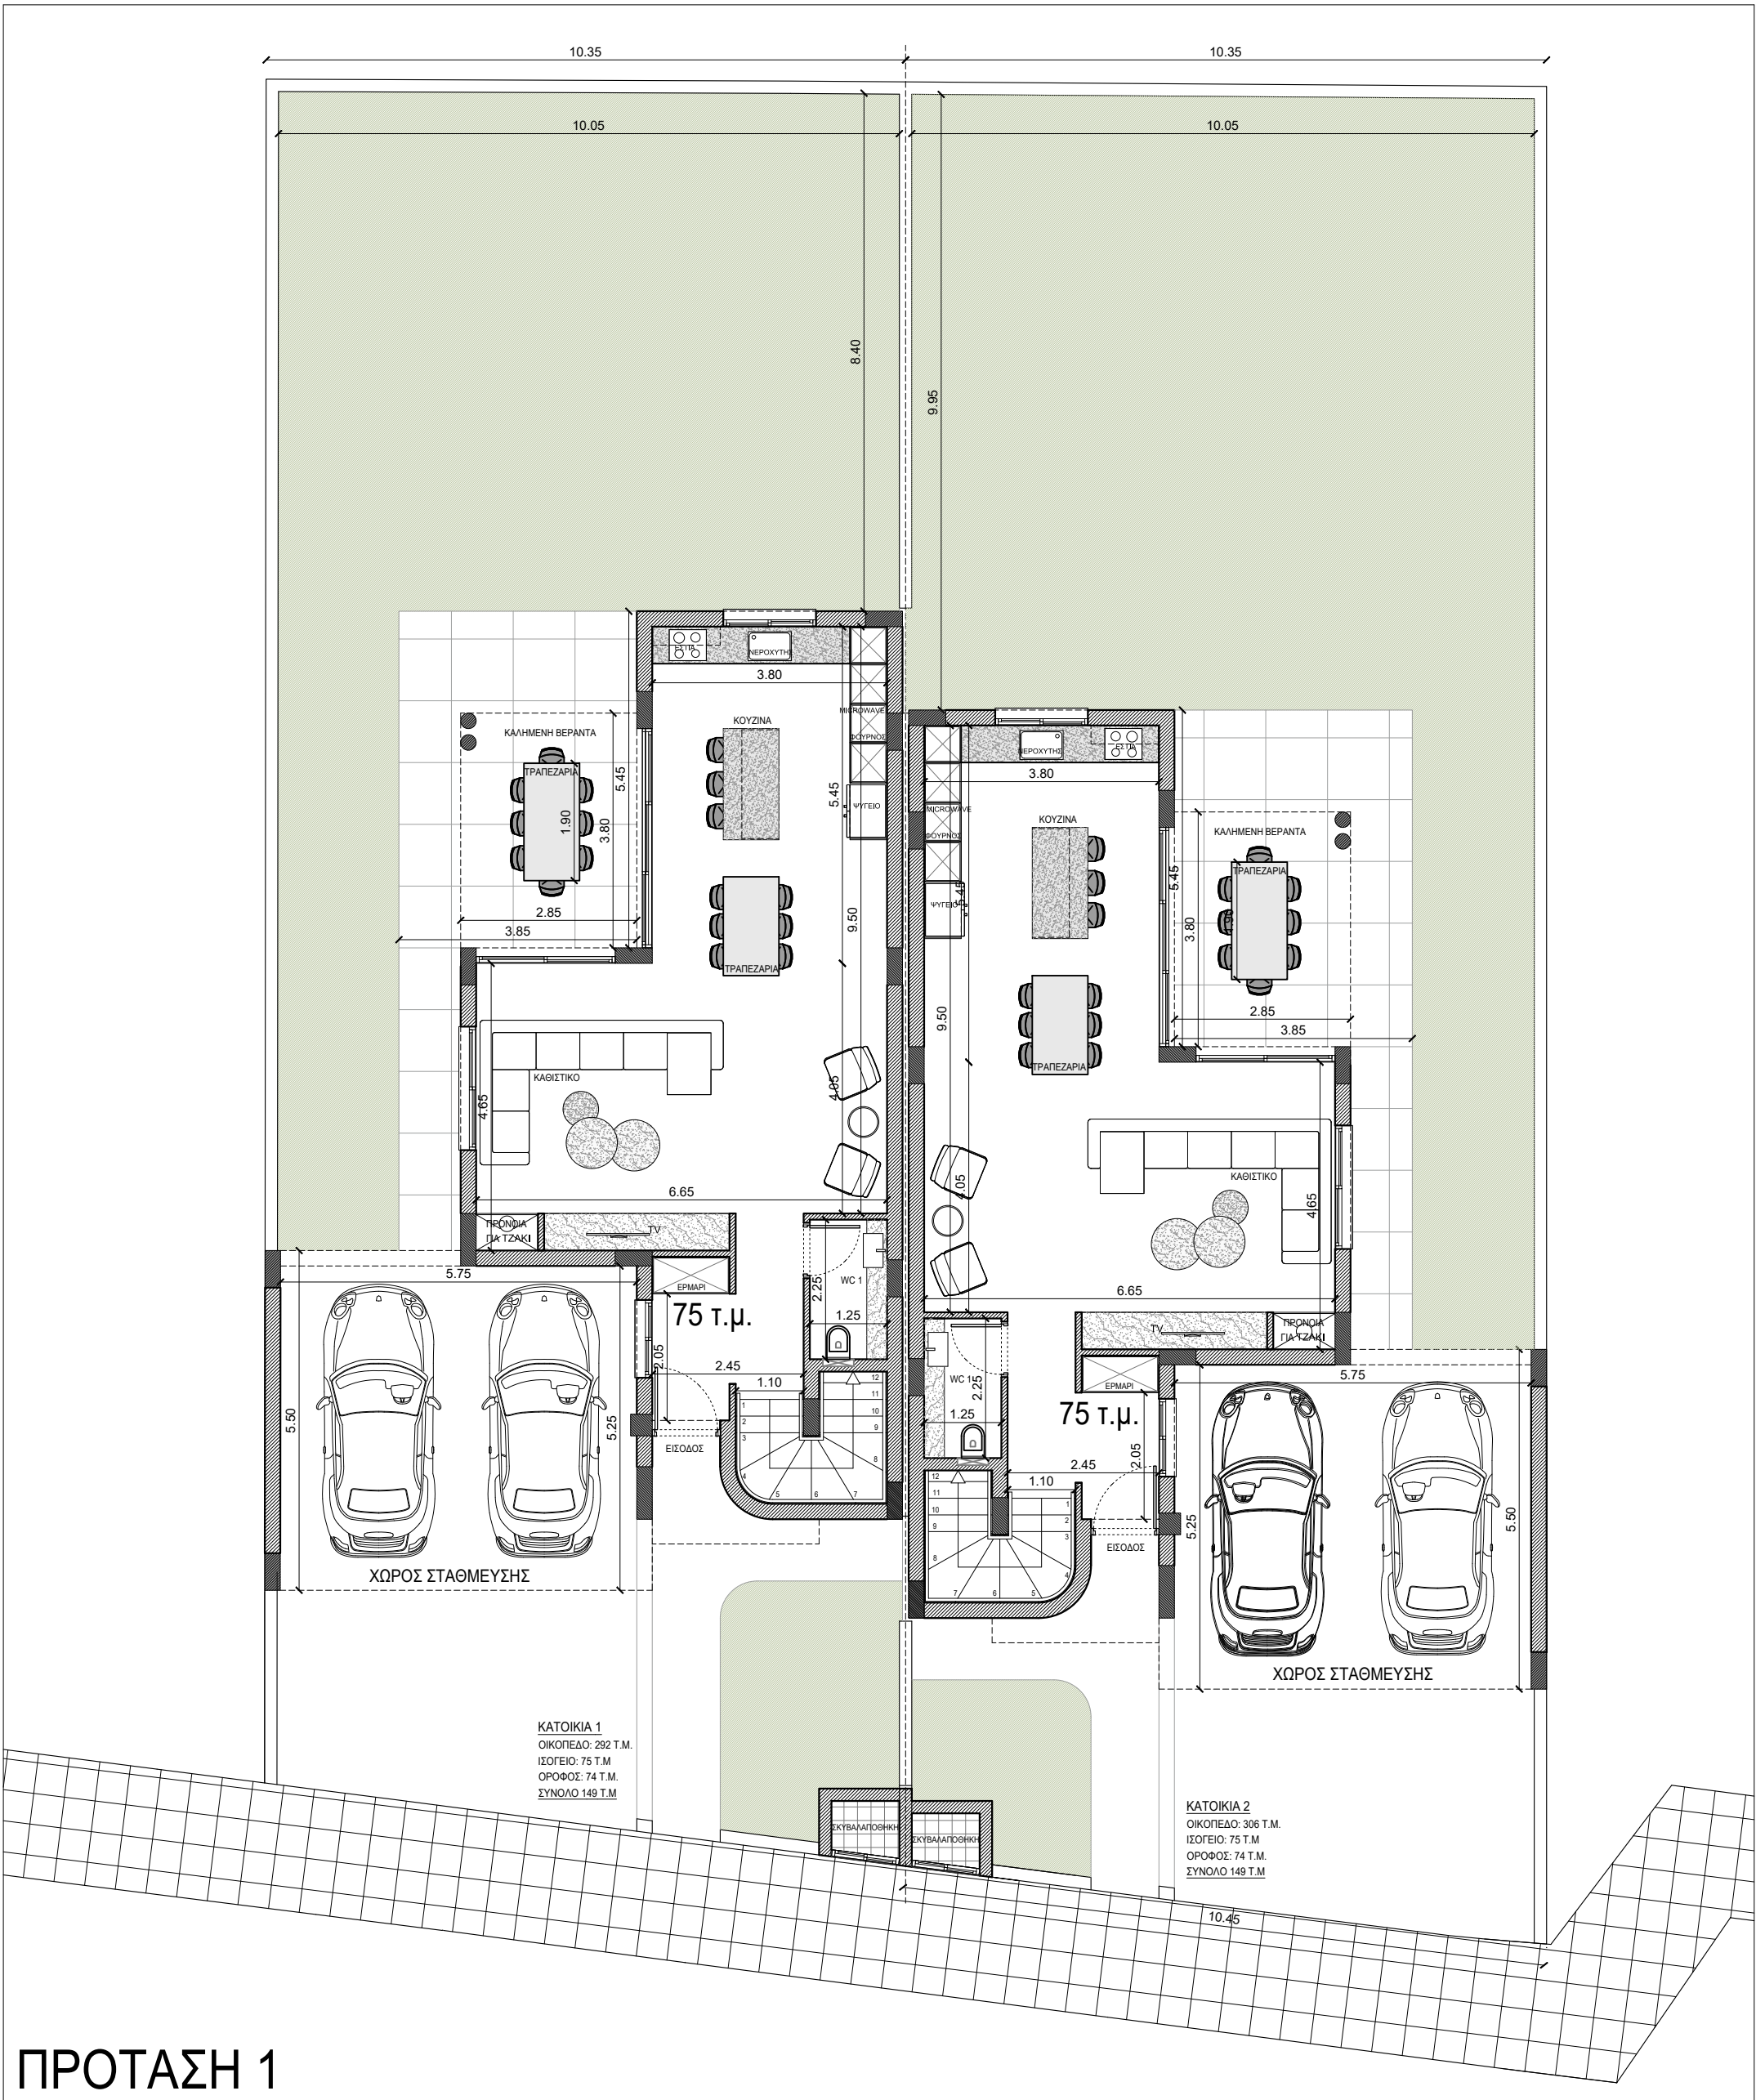

ΠΡΟΤΑΣΗ 1

WeR///
ARCHITECTURE STUDIO

Αγίου Γεωργίου 37B
Λατσία 2231 Λευκωσία - Κύπρος
Τηλ. Επικοινωνίας:
22 - 255703
Φαξ:
22 - 255704
email: info@wer3archstudio.com

ΑΡΧΙΤΕΚΤΟΝΕΣ:
ΑΔΑΜΟΥ ΑΡΓΥΡΗΣ &
ΑΜΕΡΙΚΑΝΟΣ ΚΩΣΤΑΣ

ΣΗΜΕΙΩΣΕΙΣ /
ΠΑΡΑΤΗΡΗΣΕΙΣ:

ΕΡΓΟΔΟΤΕΣ: KANTOU DEVELOPMENT

ΕΡΓΟ: SELENE by Kantou
ΚΑΤΟΙΚΙΑ 1 & 2

ΗΜΕΡ: 25.06.2025

ΚΛΙΜΑΚΑ: 1:100

ΦΑΣΗ ΕΡΓΟΥ:
ΠΡΟΣΧΕΔΙΑ


ΑΡ ΕΡΓΟΥ:
Κ - 11

ΕΛΕΓΧΟΣ:
Α.Α & Α.Κ

ΤΥΠΟΣ ΣΧΕΔΙΟΥ:
ΚΑΤΟΨΗ ΙΣΟΓΕΙΟΥ



'Π1

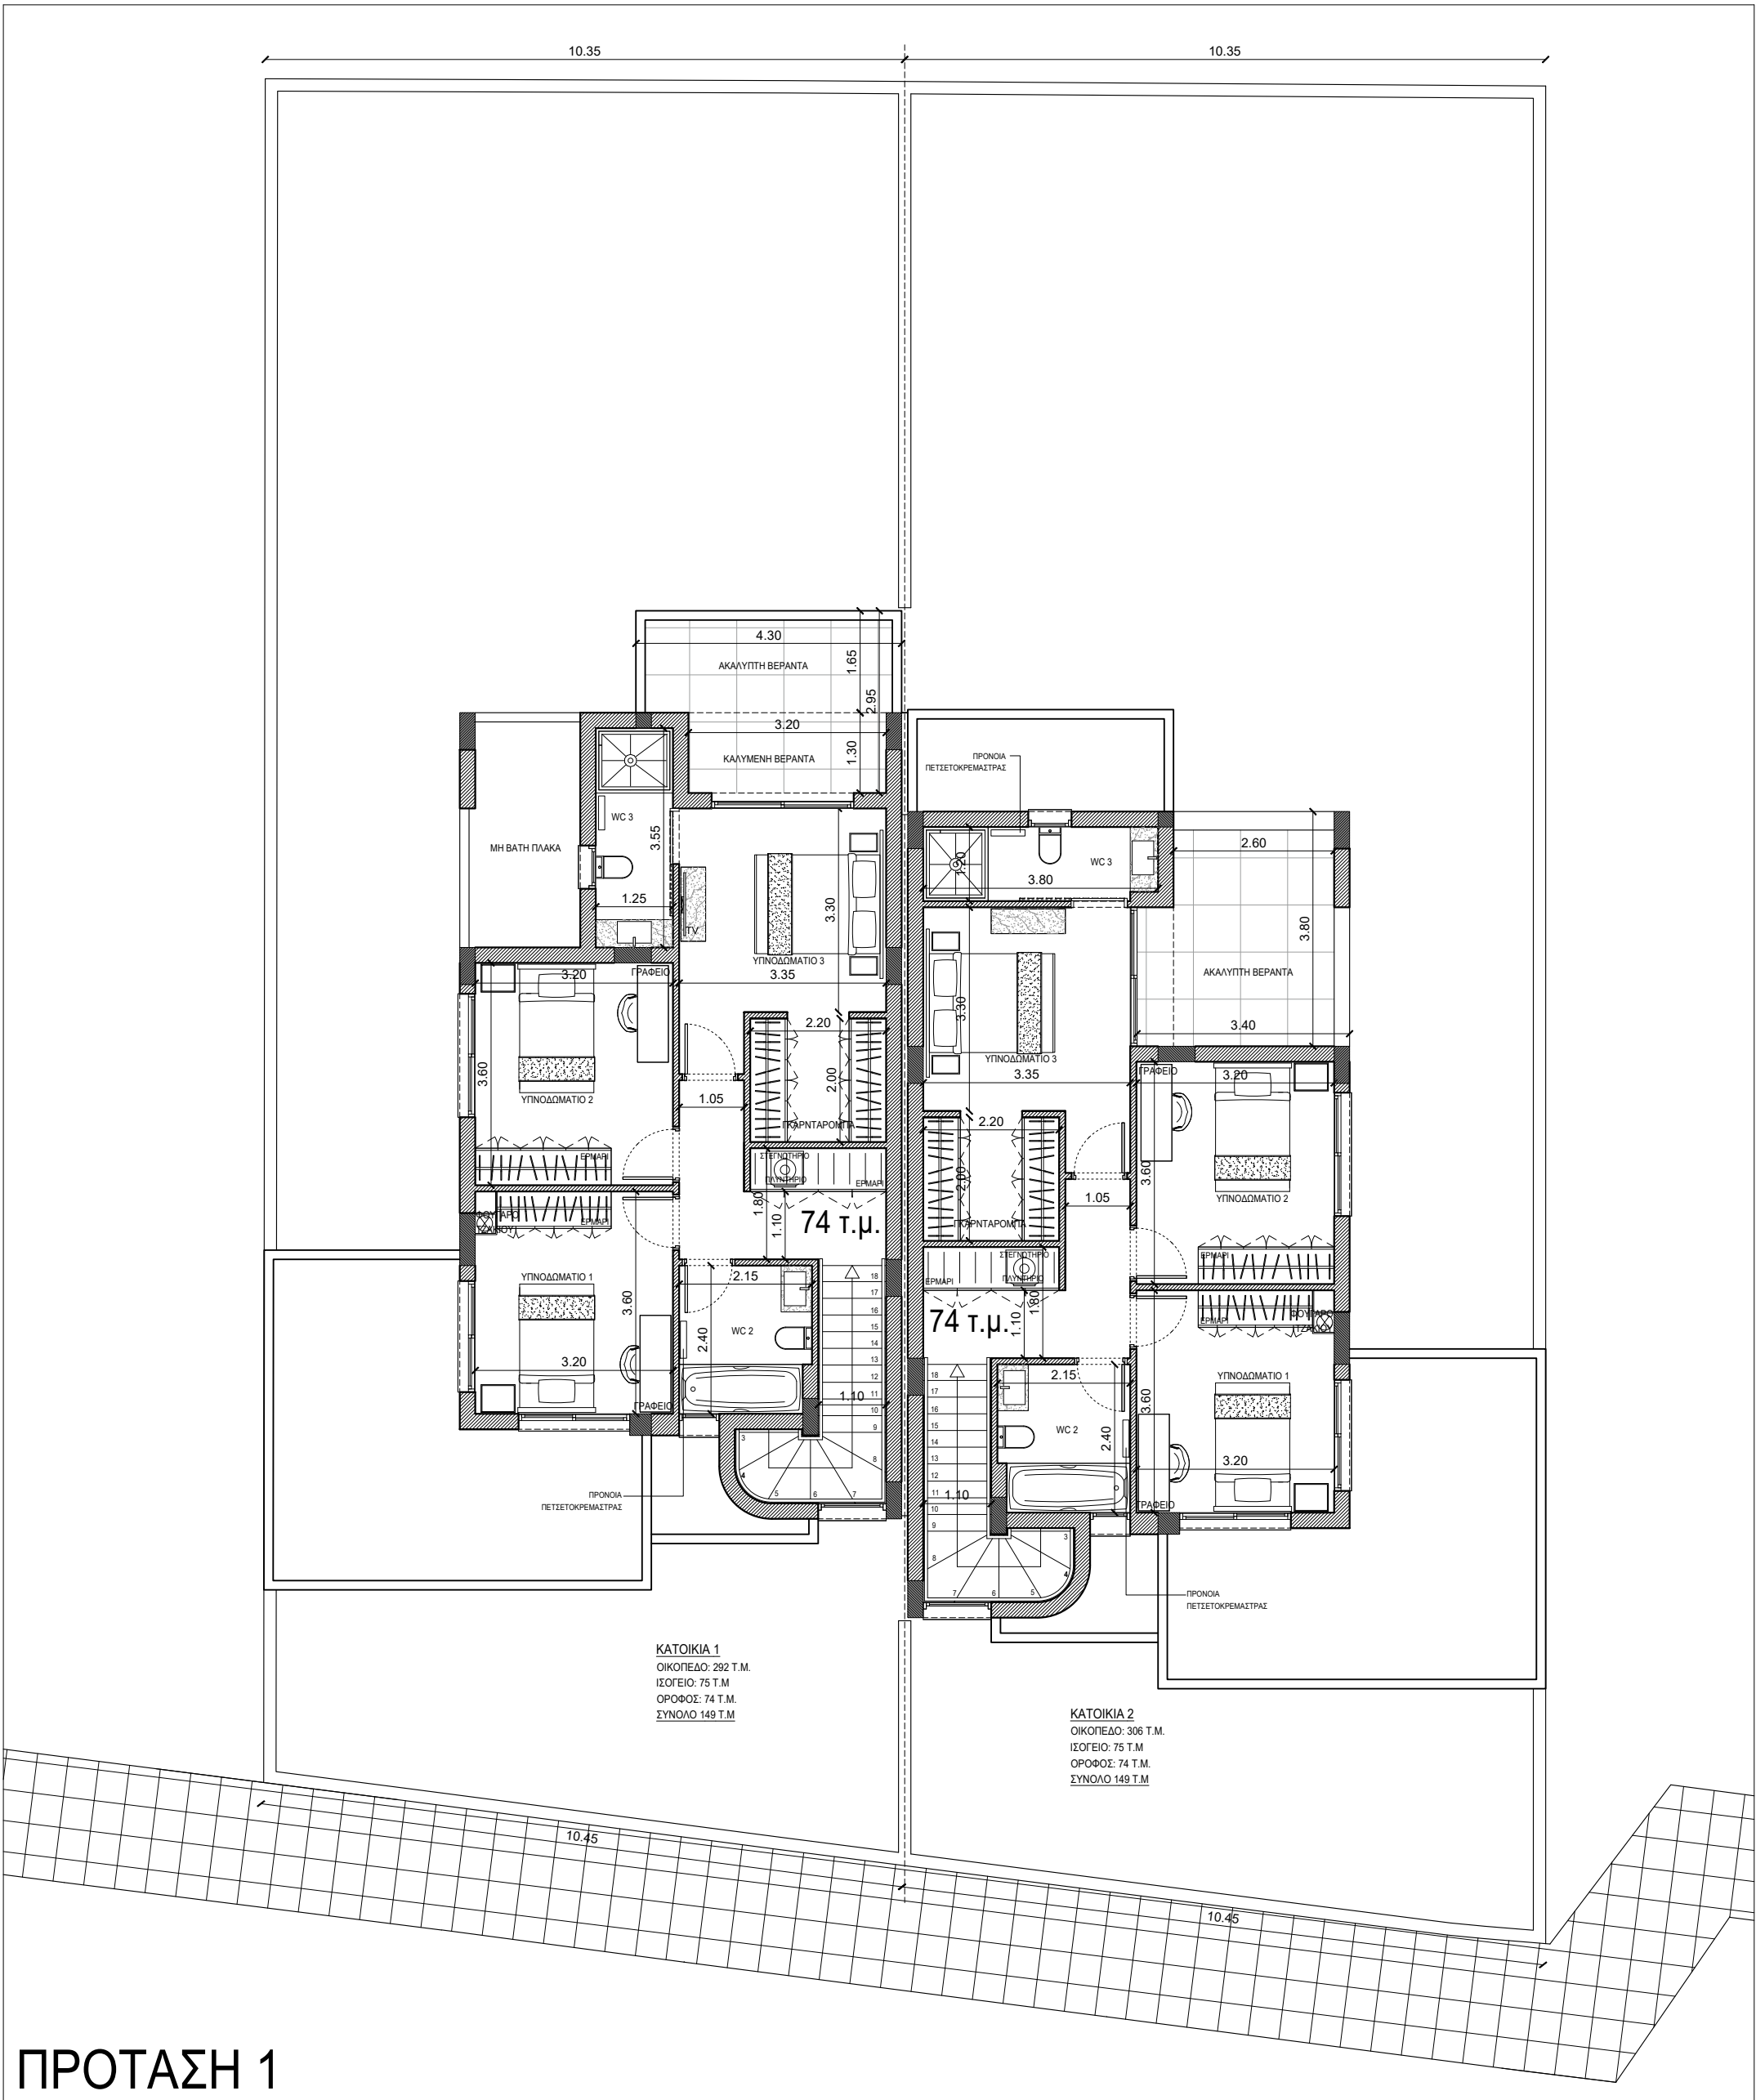

ΠΡΟΤΑΣΗ 1

WeR///
ARCHITECTURE STUDIO

Αγίου Γεωργίου 37B
Λατσία 2231 Λευκωσία - Κύπρος
Τηλ. Επικοινωνίας:
22 - 255703
Φαξ:
22 - 255704
email: info@wer3archstudio.com

ΑΡΧΙΤΕΚΤΟΝΕΣ:
ΑΔΑΜΟΥ ΑΡΓΥΡΗΣ &
ΑΜΕΡΙΚΑΝΟΣ ΚΩΣΤΑΣ

ΣΗΜΕΙΩΣΕΙΣ /
ΠΑΡΑΤΗΡΗΣΕΙΣ:

ΕΡΓΟΔΟΤΕΣ: KANTOU DEVELOPMENT

ΕΡΓΟ: SELENE by Kantou
ΚΑΤΟΙΚΙΑ 1 & 2

ΗΜΕΡ: 25.06.2025

ΚΛΙΜΑΚΑ: 1:100

ΦΑΣΗ ΕΡΓΟΥ:
ΠΡΟΣΧΕΔΙΑ

ΑΡ ΕΡΓΟΥ:
Κ - 11

ΕΛΕΓΧΟΣ:
Α.Α & Α.Κ

ΤΥΠΟΣ ΣΧΕΔΙΟΥ:
ΚΑΤΟΨΗ ΟΡΟΦΟΥ



'Π2