

Επεξηγήσεις - Παρατηρήσεις

- 0.00 Υφιστάμενα Υψόμετρα
- 0.00 Προτεινόμενα Υψόμετρα
- Δάπεδο με Κεραμικό
- Τριφτό Μπετόν
- Κήπος (φυτόχωμα)

Αρχιτεκτονικό Γραφείο:
 Vorka architects & civil engineers
studio arch17 LLC
 Αρκαδίου 5, 2235, Λατσία, Λευκωσία, τηλ: 22480822, φαξ: 22489515
 email: studioarch17@gmail.com - info@studioarch17.com, website: www.studioarch17.com

Μελετητής:

Vorka architects & civil engineers
studio arch17 LLC
 Αρχιτεκτονική & Πολιτική Μηχανική
 Αρ. Μ.Ε.Τ.Ε.Κ. C00444
 Κωνσταντίνος Βορκάς - Διευθυντής
 Αρ. Μ.Ε.Τ.Ε.Κ. Α116232

ΚΑΜΙΑ ΧΡΗΣΗ Ή ΑΝΑΤΥΠΩΣΗ ΤΟΥ ΠΑΡΟΝΤΟΣ ΣΧΕΔΙΟΥ ΧΩΡΙΣ ΤΗΝ ΑΔΕΙΑ ΤΟΥ ΜΕΛΕΤΗΤΗ

Έργο:
Phos Residences by Kantou
 στα Λατσία


Σχέδιο:
Κάτοψη Ισογείου
 ΣΧΕΔΙΑ ΑΔΕΙΑΣ ΟΙΚΟΔΟΜΗΣ

Αρ. Σχεδίου 01	Κλίμακα 1:100 @A3 τροποποιήθηκε στις: 28/08/2023 εκτυπώθηκε στις: 27/02/2026	Αρ. Μελέτης 22.38
--------------------------	--	-----------------------------



Απορ.Λάκκος Ομβρίων,
για λεπτομέρειες
βλέπε σχέδια Αποχετεύσεων

Απορ.Λάκκος Ομβρίων,
για λεπτομέρειες
βλέπε σχέδια Αποχετεύσεων

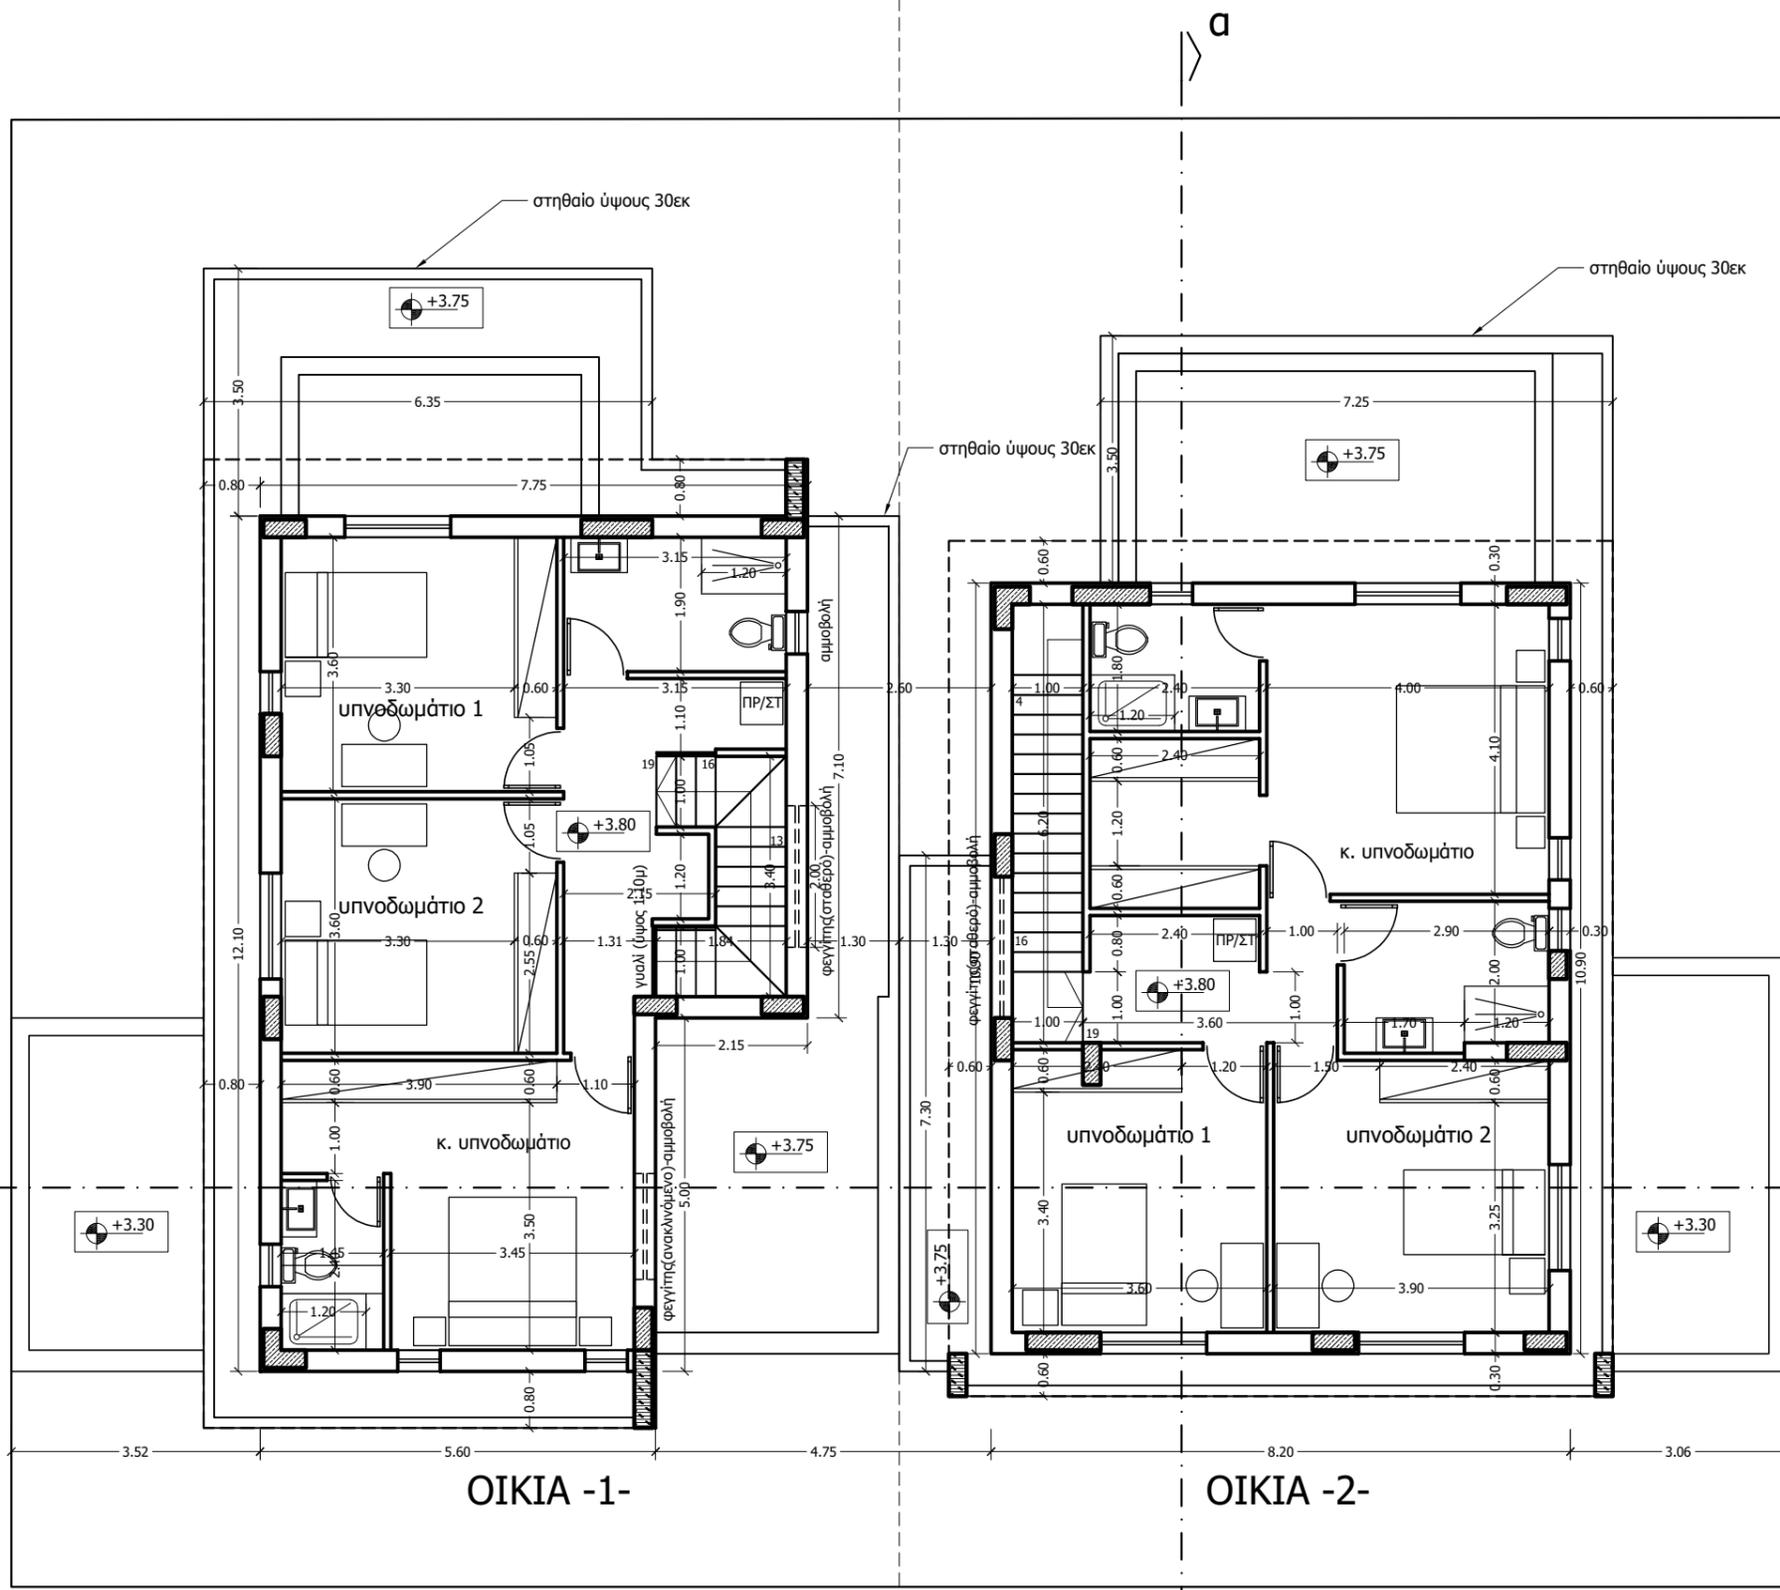

Επεξηγήσεις - Παρατηρήσεις

- 0.00 Υφιστάμενα Υψόμετρα
- 0.00 Προτεινόμενα Υψόμετρα

Αρχιτεκτονικό Γραφείο:
 Vorka architects & civil engineers
studio arch17 LLC
 Αρακίδιου 5, 2235, Λατσία, Λευκωσία, τηλ: 22480822, φαξ: 22489515
 email: studioarch17@gmail.com - info@studioarch17.com, website: www.studioarch17.com

Μελετητής:



Vorka architects & civil engineers
studio arch17 LLC
 Αρχιτεκτονική & Πολιτική Μηχανική
 Αρ. Μ.Ε.Τ.Ε.Κ. C00444
 Κωνσταντίνος Βορκάς - Διευθυντής
 Αρ. Μ.Ε.Τ.Ε.Κ. Α116232

ΚΑΜΙΑ ΧΡΗΣΗ Ή ΑΝΑΤΥΓΩΣΗ ΤΟΥ ΠΑΡΟΝΤΟΣ ΣΧΕΔΙΟΥ ΧΩΡΙΣ ΤΗΝ ΑΔΕΙΑ ΤΟΥ ΜΕΛΕΤΗΤΗ

Έργο:
 Phos Residences by Kantou
 στα Λατσία

Σχέδιο:
 Κάτοψη Ορόφου
 ΣΧΕΔΙΑ ΑΔΕΙΑΣ ΟΙΚΟΔΟΜΗΣ

Αρ. Σχεδίου 02	Κλίμακα 1:100 @A3	Αρ. Μελέτης 22.38
	τροποποιήθηκε στις: 28/08/2023 εκτυπώθηκε στις: 27/02/2026	

